



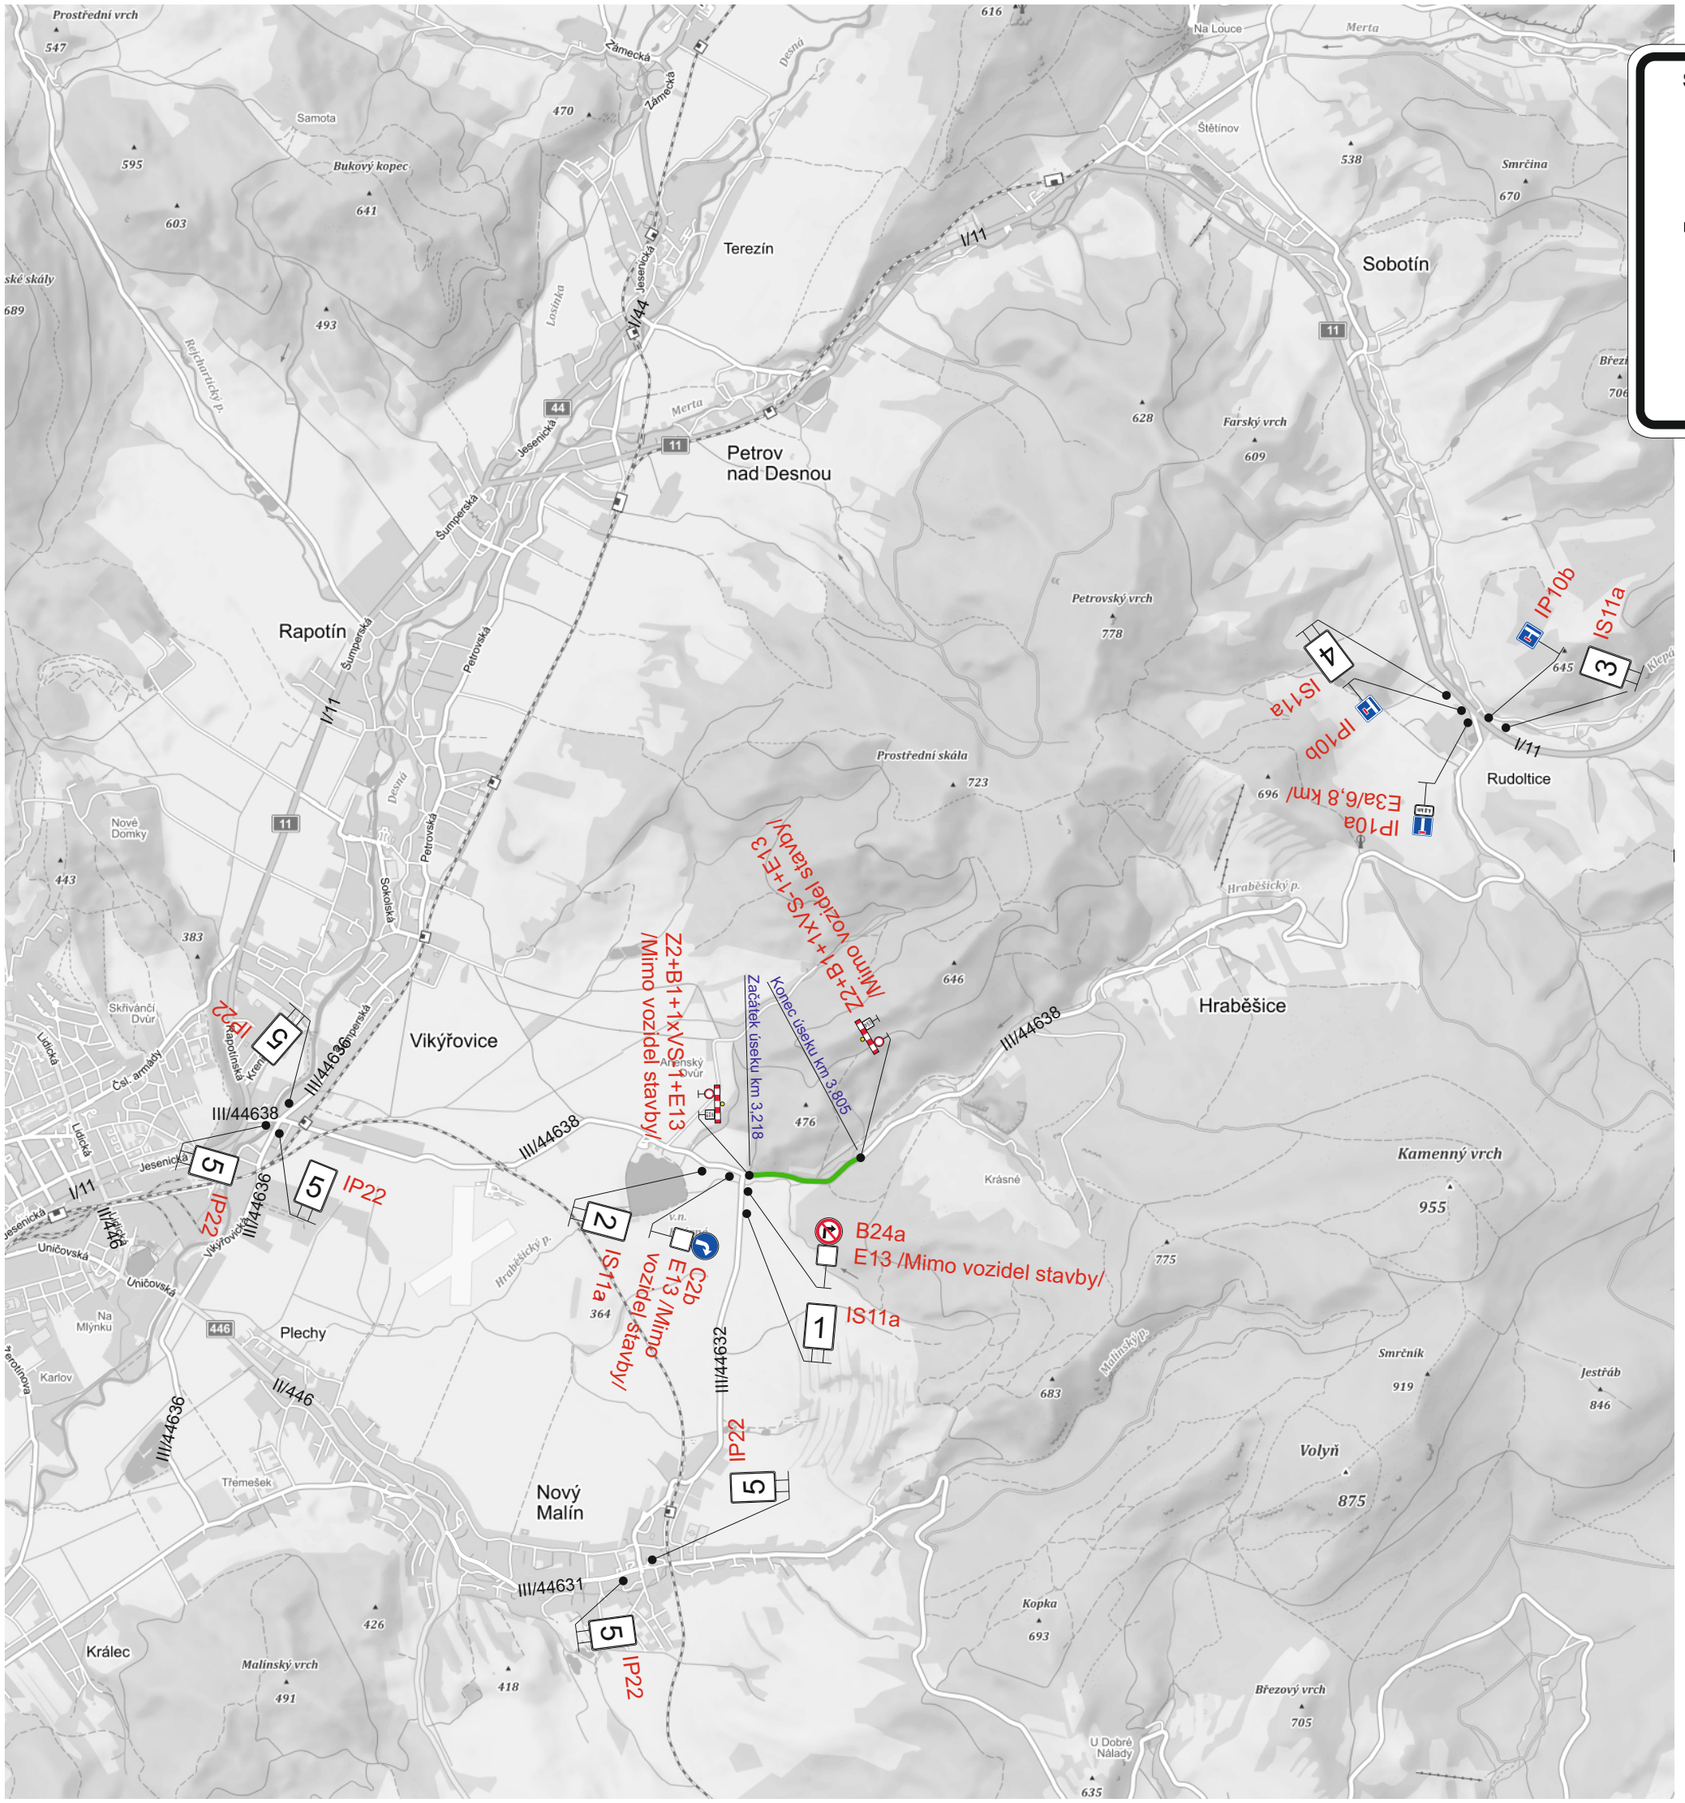

1

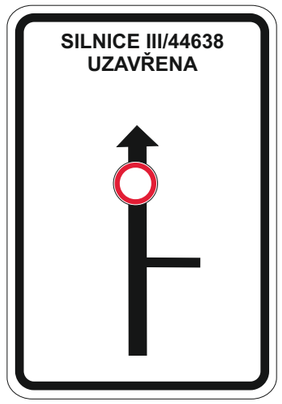

2




3



4



5

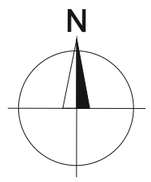

Uzavřený úsek

Vypracoval:	Datum:	
Ing. Jiří Bluma	22.10.2018	
III/44638 Hraběšice - Vikýřovice Úplná uzavírka silnice III/44638		
Přechodné dopravní značení		

SEKNE
SEKNE, spol. s r.o.
Hamerská 12, 772 00 Olomouc
DIČ: CZ62363701
tel./fax: 585 311 867