



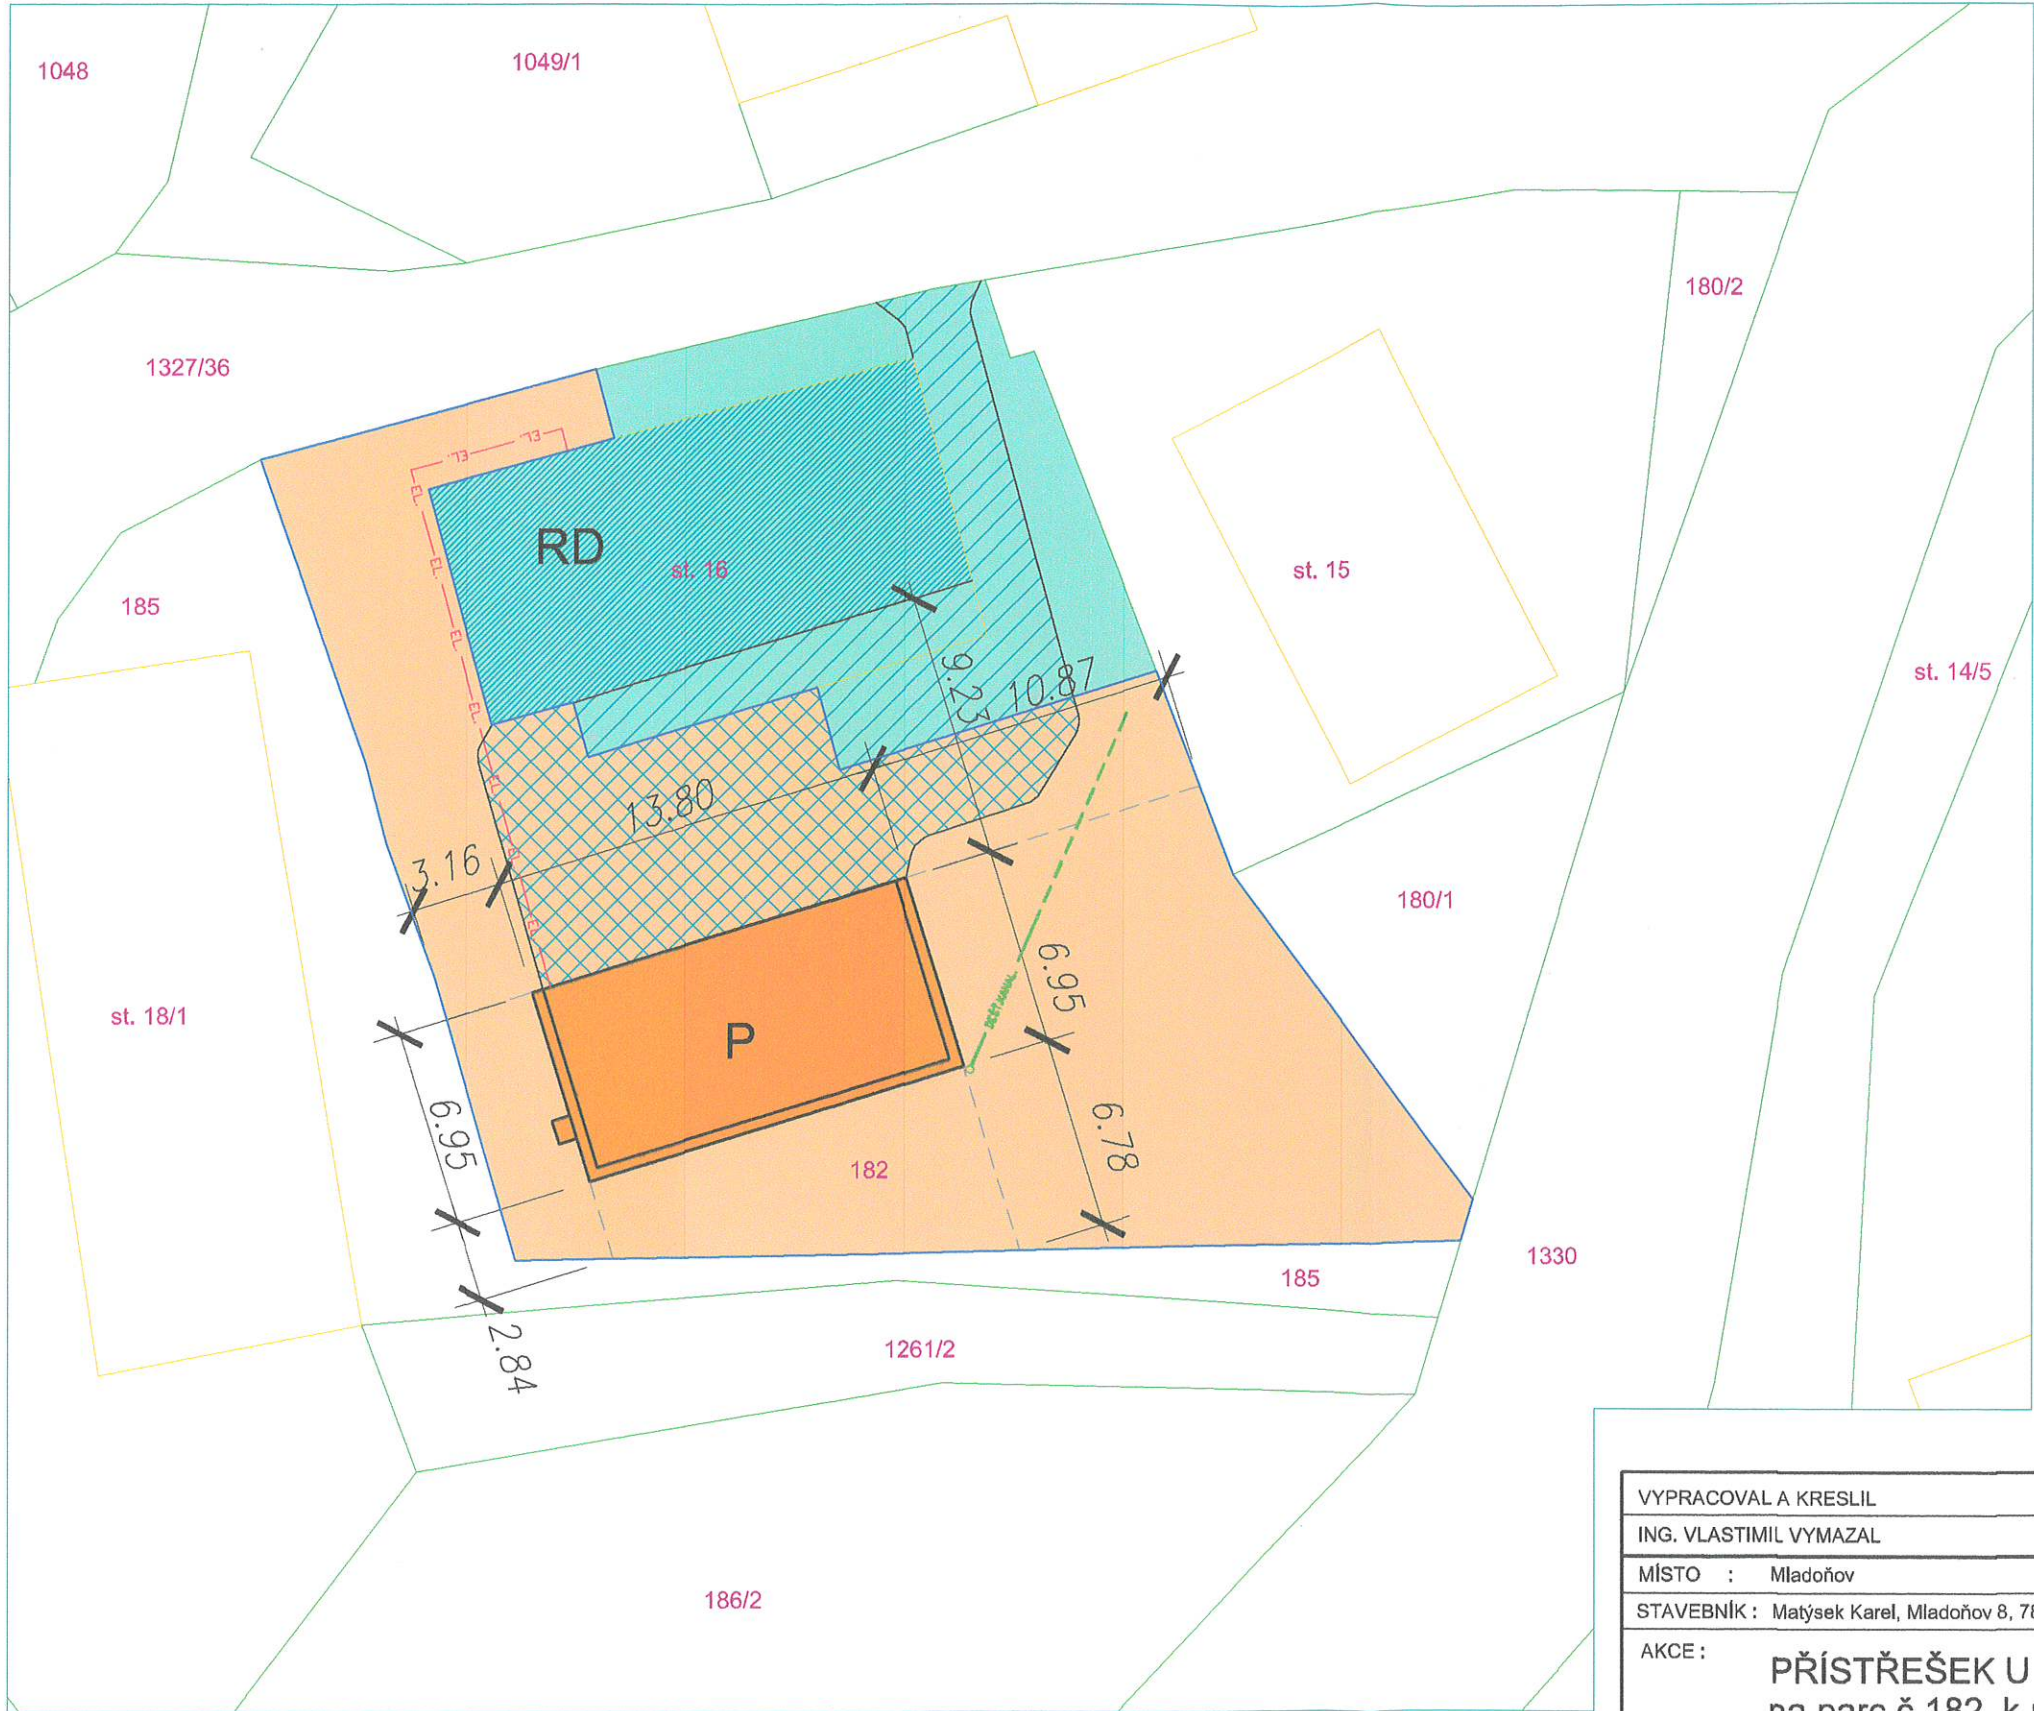

LEGENDA:

- P** NAVRŽENÝ PŘÍSTŘEŠEK u RD
ZASTAVĚNÁ PLOCHA 96,35 m2
- RD** STÁVAJÍCÍ OBJEKT RD STAVEBNÍKA
ZASTAVĚNÁ PLOCHA 148,67 m2
- NEBONITOVANÁ PARCELA
parc.č. 16, k.ú. Mladoňov u Oskavy
- PARCELA DOTČENÁ VÝSTAVBOU (BONITOVANÁ PARCELA)
parc.č. 182, k.ú. Mladoňov u Oskavy
- STÁVAJÍCÍ ZPEVNĚNÉ PLOCHY NA PARCELE č.182
PLOCHA 85 m2
- STÁVAJÍCÍ ZPEVNĚNÉ PLOCHY NA BONITOVANÉM POZEMKU
PLOCHA 123 m2
- 44/7 HRANICE PARCEL
DLE KATASTRU
- EL. DOMOVNÍ VEDENÍ NN - ZEMNÍ KABEL CYKY + KOPOFLEX - dl.25m
- DEŠŤ.KANAL. DEŠŤOVÁ KANALIZACE DN 160 + vsakovací dren - cel.délk. 14m

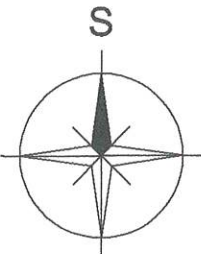

VYPRACOVAL A KRESLIL	ZODPOVĚDNÝ PROJEKTANT	ING. VLASTIMIL VYMAZAL	
ING. VLASTIMIL VYMAZAL	ING. VLASTIMIL VYMAZAL	PROJEKTOVÁ ČINNOST VE VÝSTAVBĚ IČO: 75396734 mob.: 606 770 999	
MÍSTO : Mladoňov	KRAJ : OLOMOUCKÝ	FORMÁT	2A4
STAVEBNÍK : Matýsek Karel, Mladoňov 8, 78803 Nový Malín		DATUM	04/2019
AKCE : PŘÍSTŘEŠEK U RD na parc.č.182, k.ú. Mladoňov u Oskavy		ÚČEL	DUR
		ARCHIV	07/2019
OBSAH : KOORDINAČNÍ SITUAČNÍ VÝKRES		MĚŘÍTKO 1:250	ČÍSLO VÝKRESU C.3