



SESTAVY KOLUMBÁRNÍCH OKÉNEK

M 1:50


ČELNÍ POHLED NA SESTAVU KOLUMBÁRNÍCH OKÉNEK č.1 - delší stěna
M 1:50

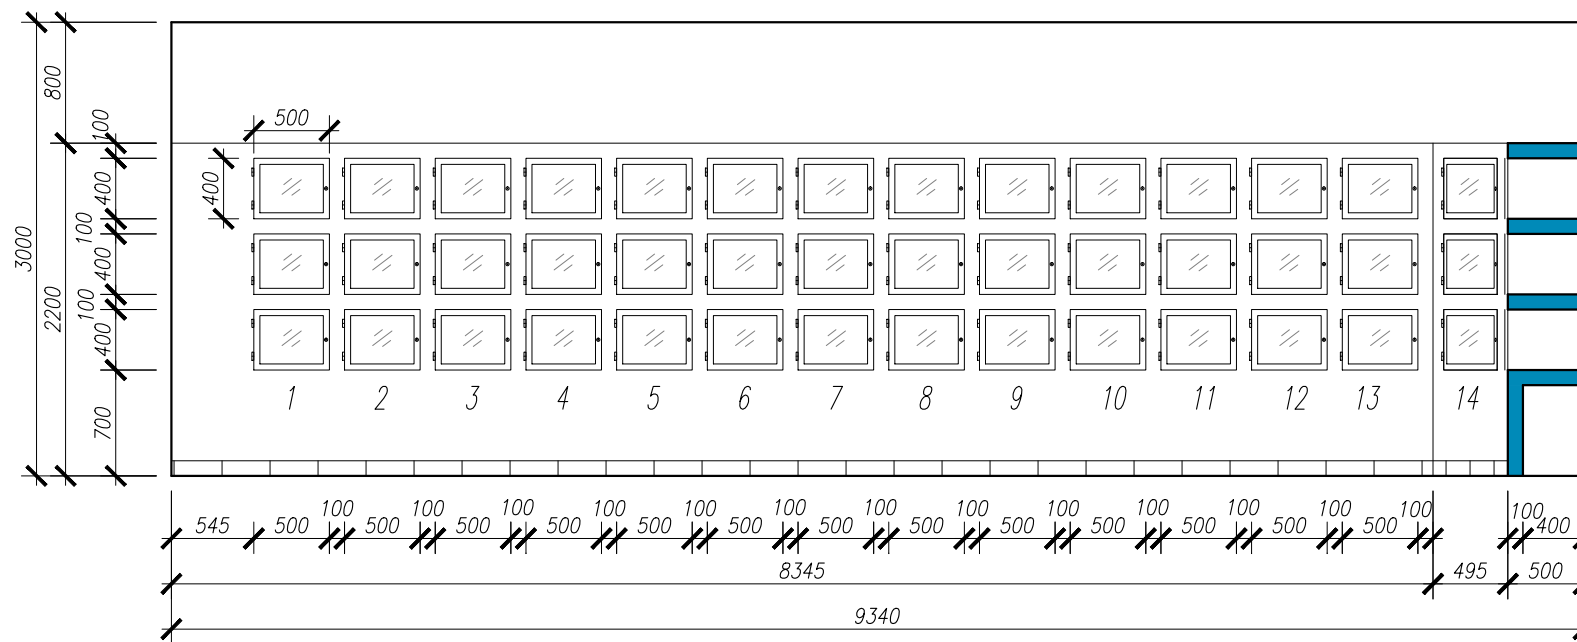

ČELNÍ POHLED NA SESTAVU KOLUMBÁRNÍCH OKÉNEK č.2 - kratší stěna
M 1:50

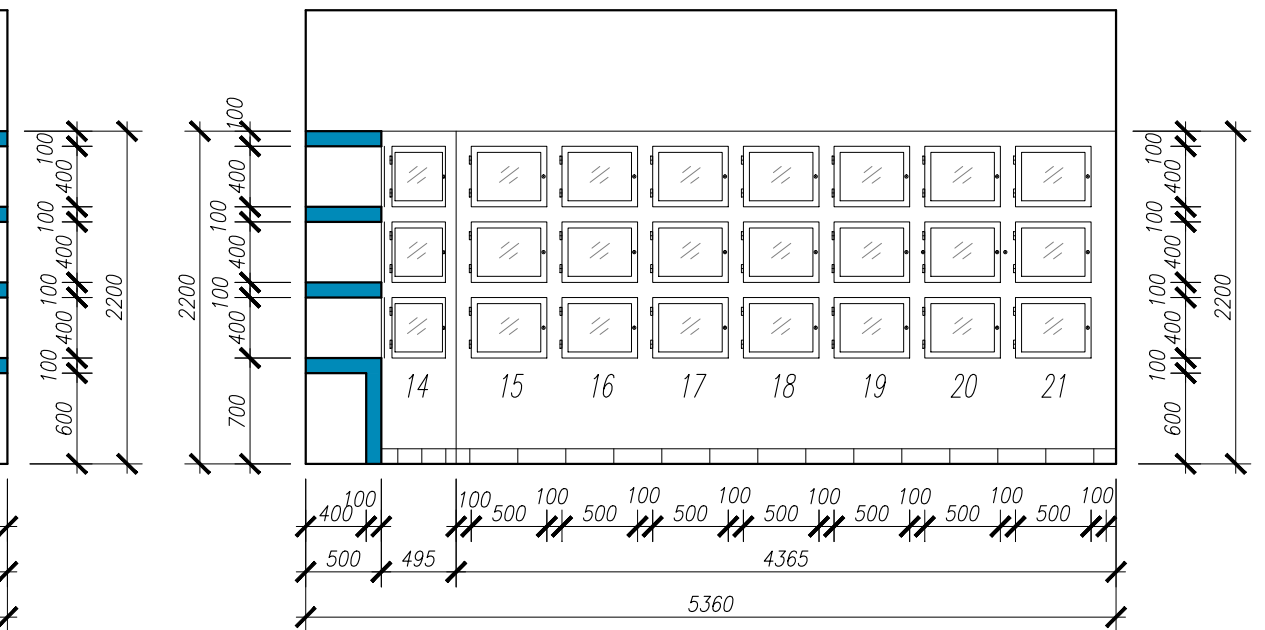


ROZMĚR URNY
M 1:10

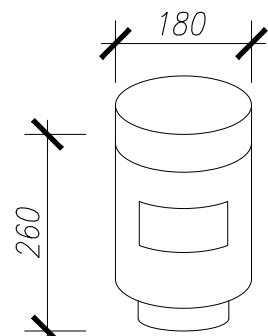

URNA MRAMOROVÁ
URNA OCELOVÁ
URNA MOSAZNÁ
URNA PLASTOVÁ


ROZMĚR KOLUMBÁRNÍHO OKÉNKA
M 1:10

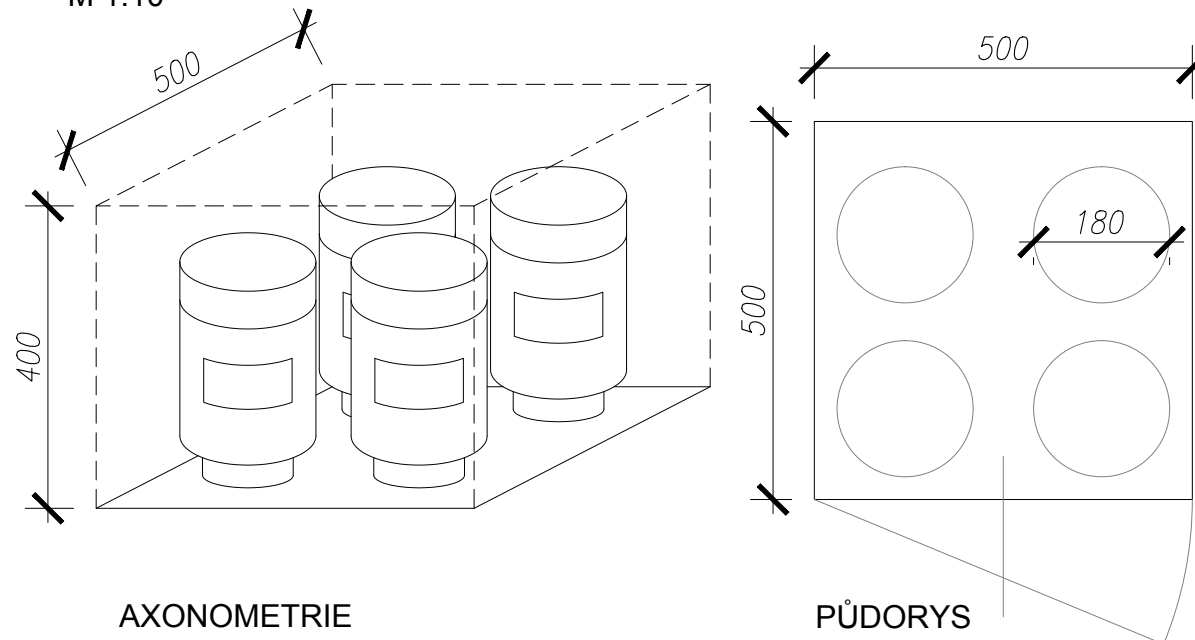

AXONOMETRIE

PŮDORYS

ČELNÍ POHLED NA SESTAVU KOLUMBÁRNÍCH OKÉNEK č.3 a 4 - středový ostrůvek
M 1:50

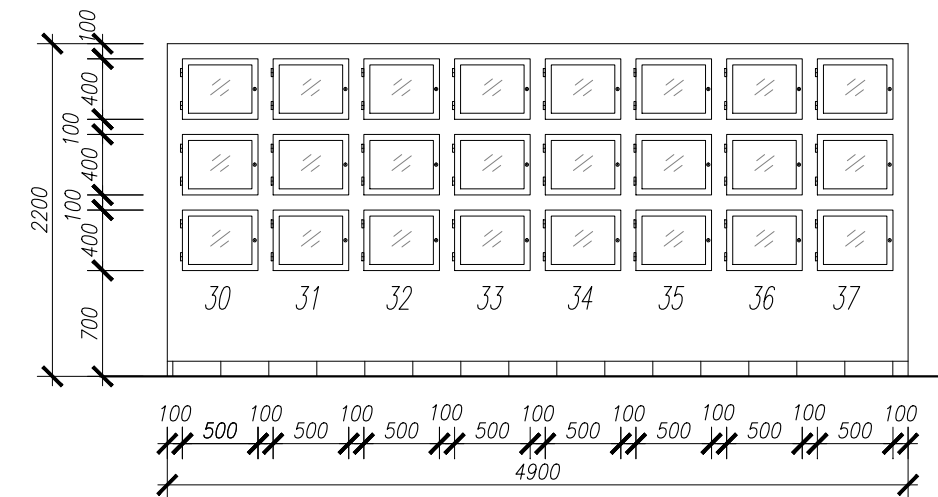

KOLUMBÁRNÍ OKÉNKA $\text{š}=500$, $\text{hl}=500\text{mm}$, $\text{v}=400\text{mm}$ NA 4ks URNOVÉ SCHRÁNKY
 $37 \times 3 = \text{celkem } 111 \text{ ks KOLUMBÁRNÍCH OKÉNEK}$
 $111 \times 4 = \text{celkem } 444 \text{ ks URNOVÝCH SCHRÁNEK}$

VYPRACOVAL A KRESLIL	ZODPOVĚDNÝ PROJEKTANT	ING. VLASTIMIL VYMAZAL	
ING. VLASTIMIL VYMAZAL	ING. VLASTIMIL VYMAZAL	PROJEKTOVÁ ČINNOST VE VÝSTAVBĚ IČO: 75396734 mob.: 606 770 999	
MÍSTO : NOVÝ MALÍN	KRAJ : OLOMOUCKÝ	FORMÁT	2A4
STAVEBNÍK : Obec Nový Malín, Nový Malín 240, 788 03		MĚŘÍTKO	1:50, 1:10
AKCE :	REVITALIZACE HŘBITOVA NOVÝ MALÍN	DATUM	12/2016
OBJEKT:	SO 01 – VNITŘNÍ KOLUMBÁRIUM	STUPEŇ	ÚZEMNÍ ŘÍZENÍ
OBSAH :	D. VÝKRESOVÁ DOKUMENTACE	ČÍSLO ZAKÁZKY	13/2016
SESTAVY KOLUMBÁRNÍCH OKÉNEK		ČÍSLO VÝKRESU:	PARÉ Č.:
		D.4	