



POHLEDY

NAVRHOVANÝ STAV

M 1:50

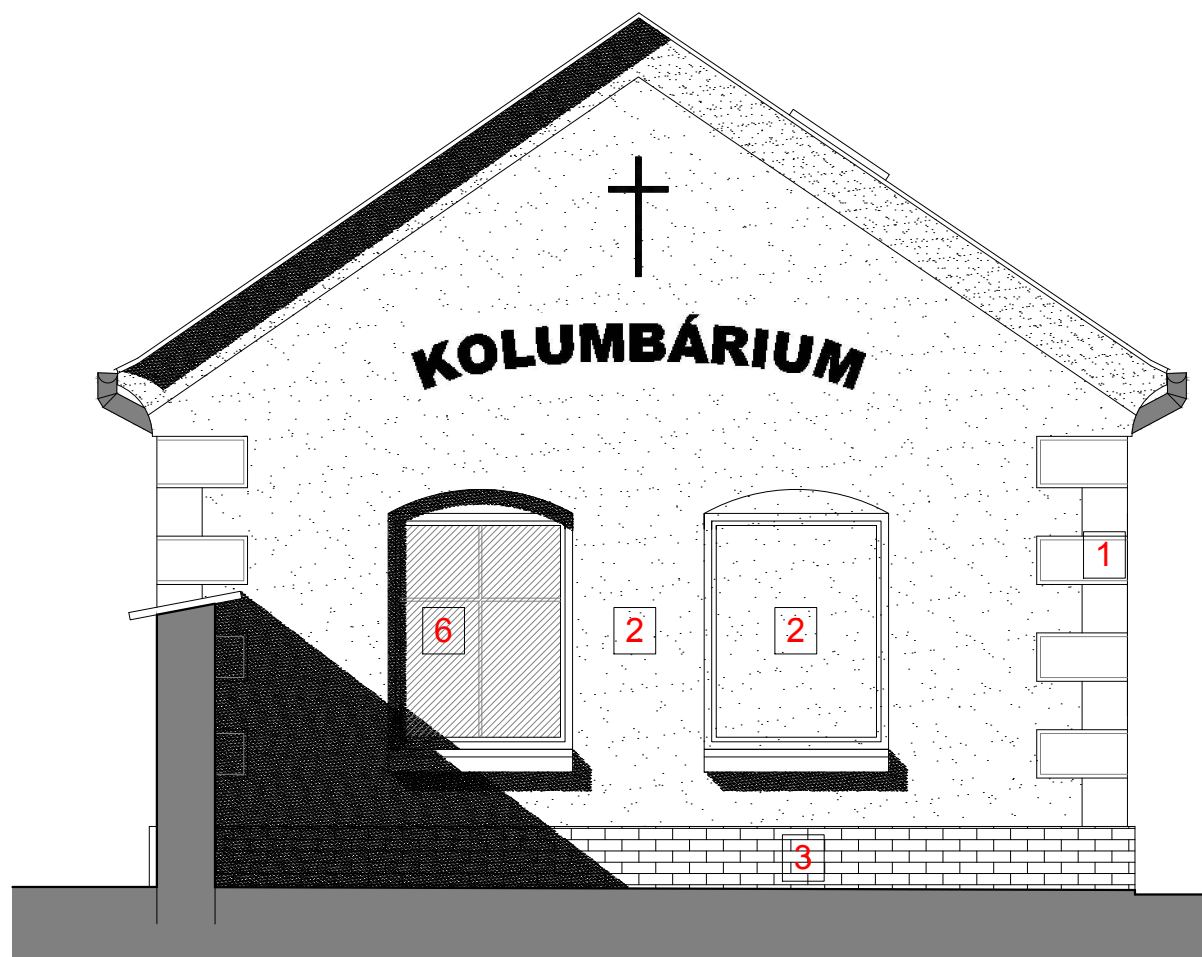

POHLED BOČNÍ - LEVÝ

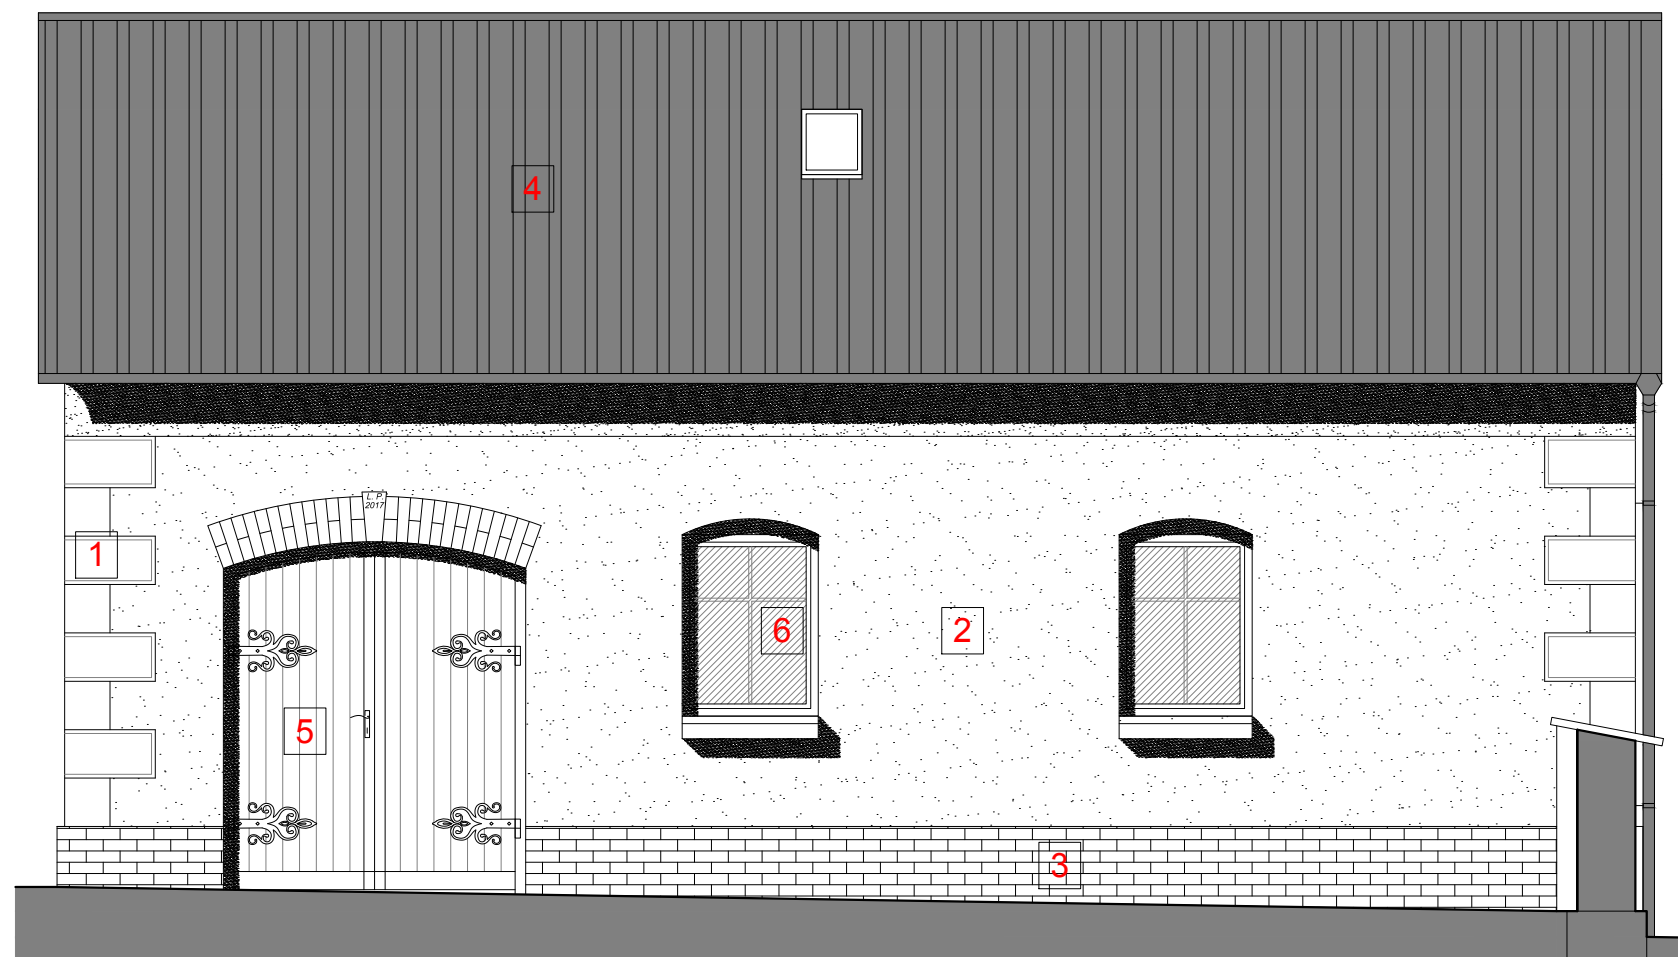

POHLED ČELNÍ

LEGENDA MATERIÁLŮ:

- 1 FASÁDNÍ OMÍTKA HLADKÁ, BARVA BÍLÁ
- 2 FASÁDNÍ OMÍTKA STRUKTUROVANÁ, BARVA BÍLÁ
- 3 OBKLAD KERAMICKÝMI PÁSKY imitujícími režné cihelné zdivo
- 4 STŘEŠNÍ KRYTINA – FALCOVANÝ PLECH, BARVA TMAVĚ ŠEDÁ
- 5 VRATA DO KOLUMBÁRIA – MASIVNÍ DŘEVĚNÁ, TRANSPARENTNÍ LAZUROVACÍ LAK
- 6 OKNA DO KOLUMBÁRIA – PLASTOVÁ S IMITACÍ DŘEVA, NEPRŮHLEDNÉ ZASKLENÍ

VYPRACOVAL A KRESLIL	ZODPOVĚDNÝ PROJEKTANT	ING. VLASTIMIL VYMAZAL	
ING. VLASTIMIL VYMAZAL	ING. VLASTIMIL VYMAZAL	PROJEKTOVÁ ČINNOST VE VÝSTAVBĚ IČO: 75396734 mob.: 606 770 999	
MÍSTO : NOVÝ MALÍN	KRAJ : OLOMOUCKÝ	FORMÁT	2A4
STAVEBNÍK : Obec Nový Malín, Nový Malín 240, 788 03		MĚŘÍTKO	1:50
AKCE :	REVITALIZACE HŘBITOVA NOVÝ MALÍN	DATUM	12/2016
OBJEKT:	SO 01 – VNITŘNÍ KOLUMBÁRIUM	STUPEŇ	ÚZEMNÍ ŘÍZENÍ
OBSAH :	D. VÝKRESOVÁ DOKUMENTACE POHLEDY - NAVRHOVANÝ STAV	ČÍSLO ZAKÁZKY	13/2016
		ČÍSLO VÝKRESU:	PARÉ Č.:
		D.3	