


PŮDORYS I.NP

NAVRHOVANÝ STAV

M 1:50

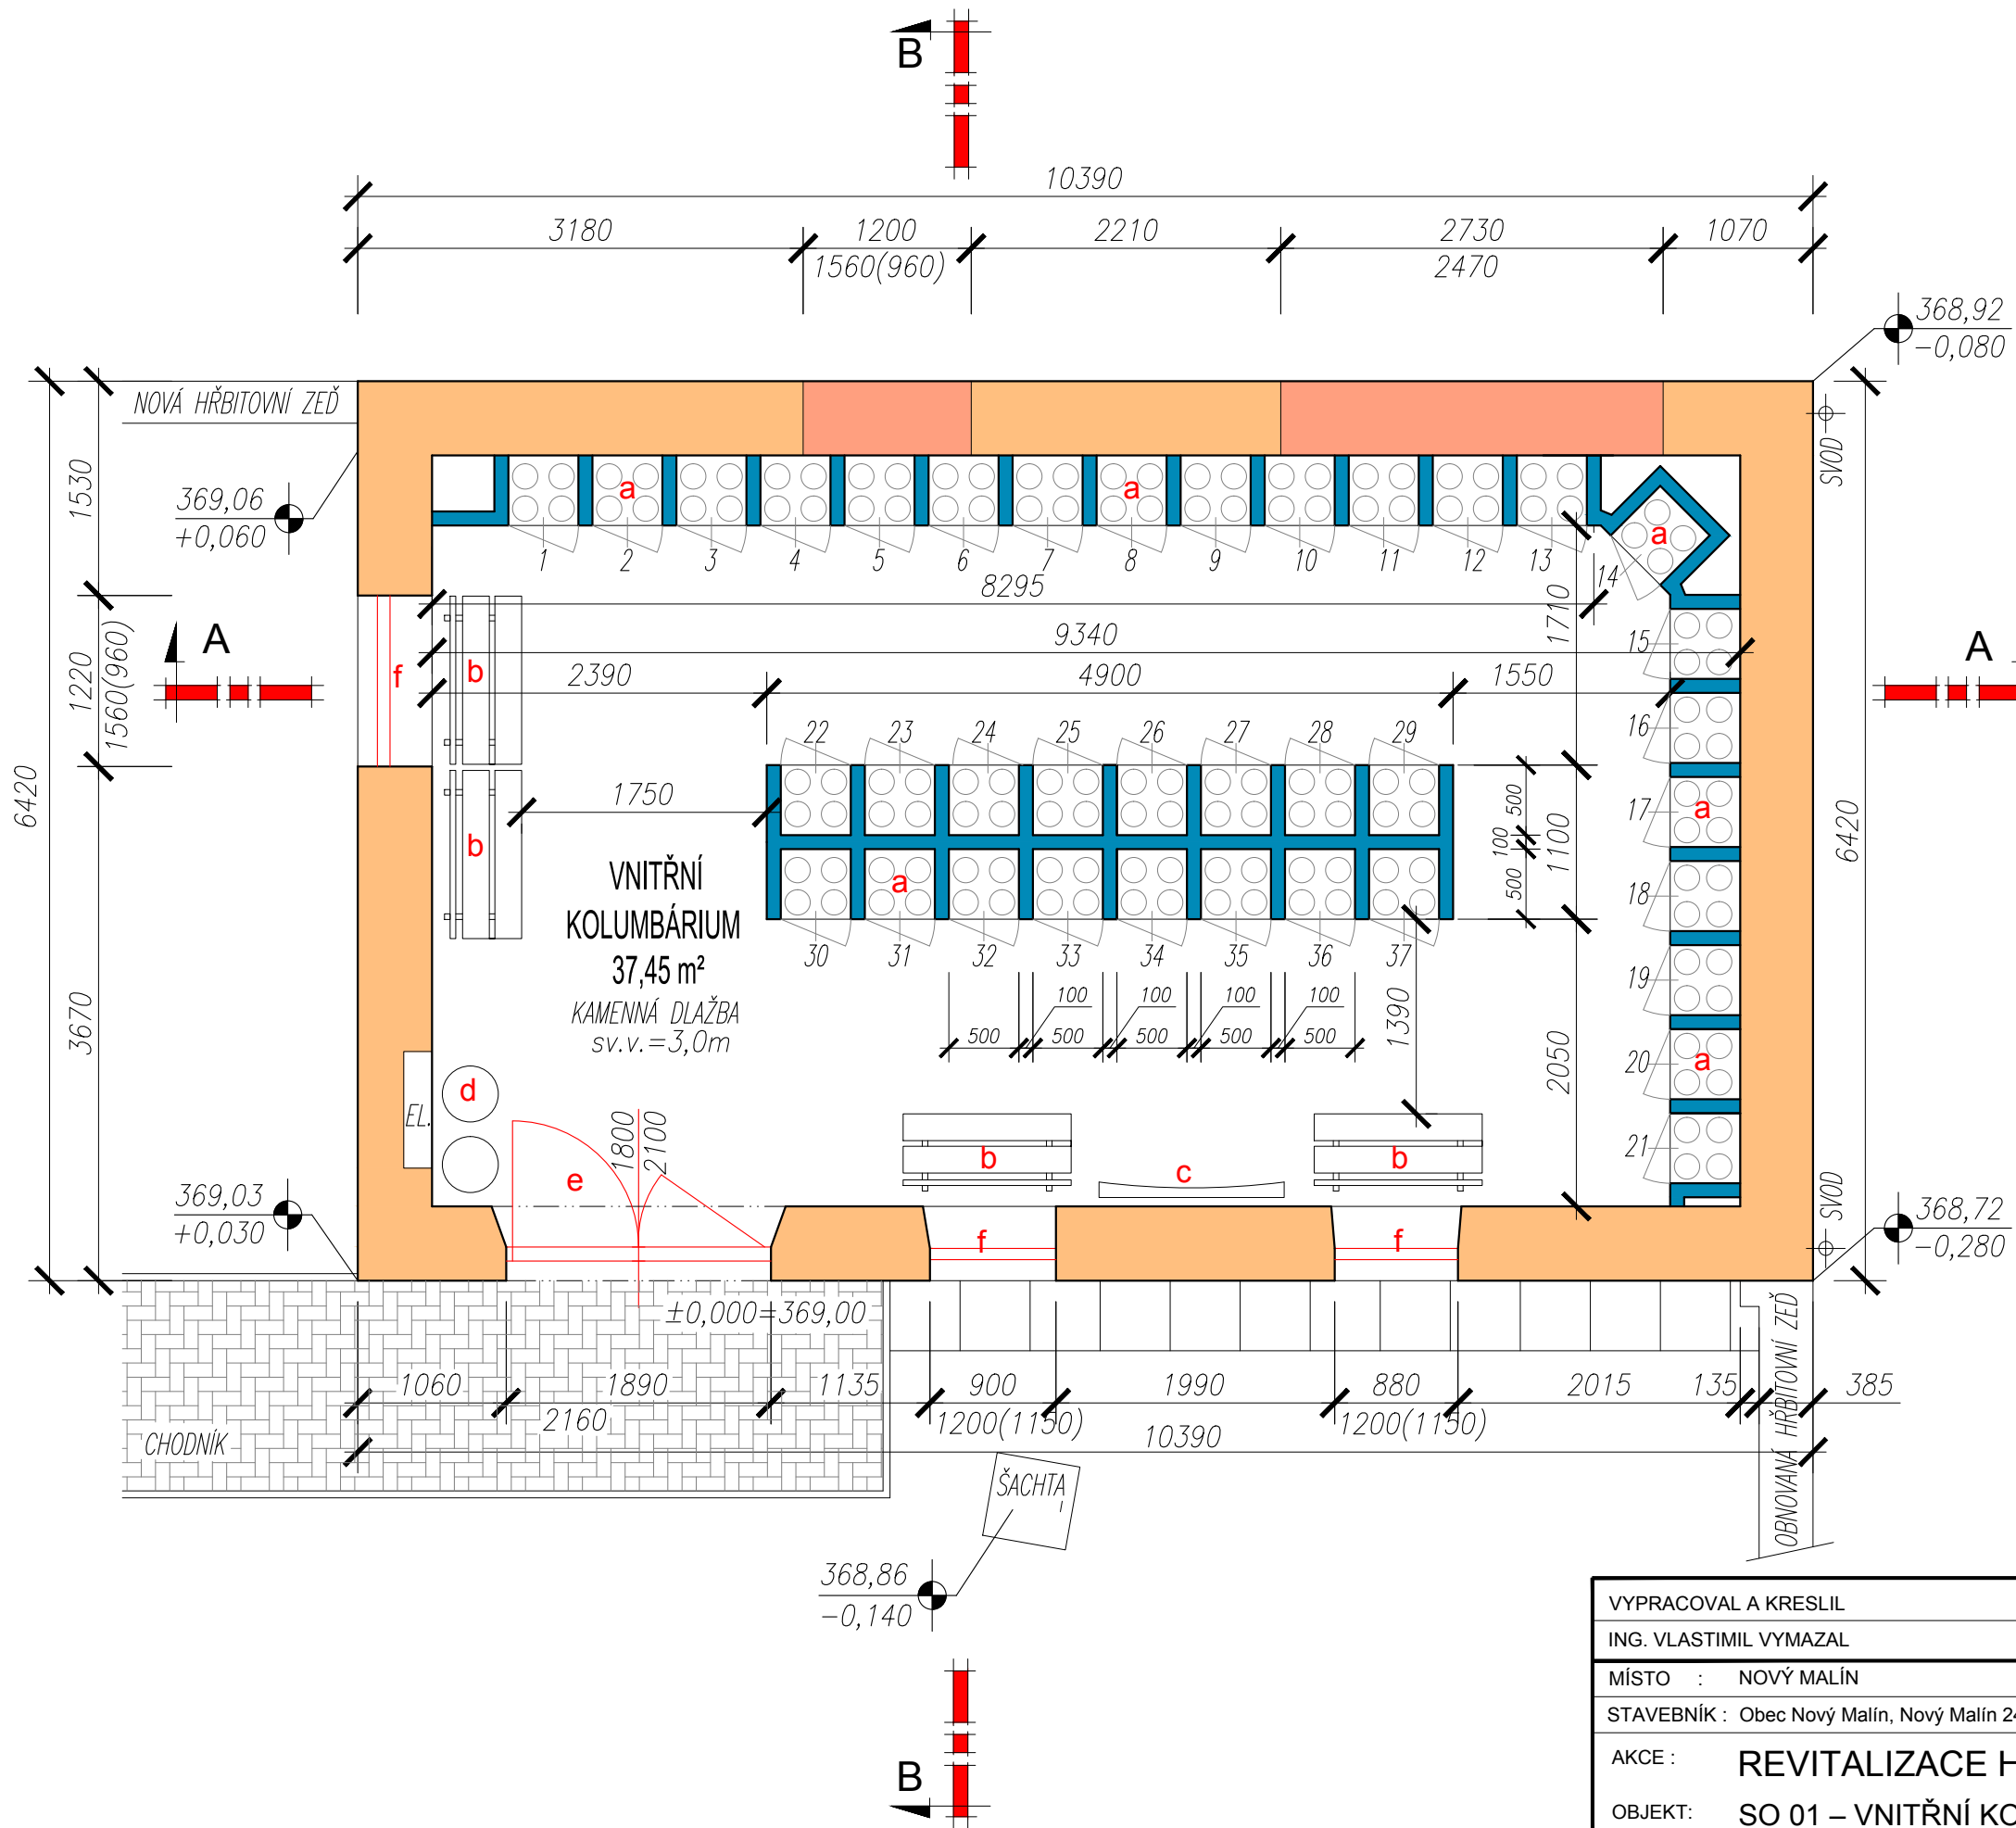


LEGENDA ZAŘÍZENÍ:

- a** KOLUMBÁRNÍ OKÉNKA 500x500mm NA 4 URNOVÉ SCHRÁNKY
37 x 3 = celkem 111 KOLUMBÁRNÍCH OKÉNEK
111 x 4 = celkem 444 URNOVÝCH SCHRÁNEK
- b** ODPOČINKOVÉ LAVICE
- c** DESKOVÉ VÝTVARNÉ DÍLO (MOZAIKA, FRESKA, RELIÉF - PIETA)
- d** ODPADKOVÉ KOŠE
- e** NOVÁ VRATA DO KOLUMBÁRIA
- f** NOVÁ NEPRŮHLEDNĚ PROSKLENÁ OKNA DO KOLUMBÁRIA

LEGENDA HMOT:

- Cihelné zdivo před rokem 1945
- Dozdívky z CP150 na MVC 2,5
- Zdivo kolumbárních okének porobetonové příčkovky tl.100mm

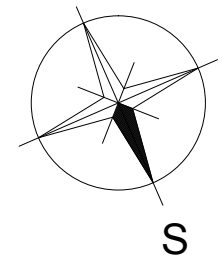

VYPRACOVAL A KRESLIL		ZODPOVĚDNÝ PROJEKTANT		ING. VLASTIMIL VYMAZAL	
ING. VLASTIMIL VYMAZAL		ING. VLASTIMIL VYMAZAL		PROJEKTOVÁ ČINNOST VE VÝSTAVBĚ IČO: 75396734 mob.: 606 770 999	
MÍSTO :	NOVÝ MALÍN	KRAJ :	OLOMOUCKÝ	FORMÁT	2A4
STAVEBNÍK : Obec Nový Malín, Nový Malín 240, 788 03				MĚŘÍTKO	1:50
AKCE :	REVITALIZACE HRBITOVA NOVÝ MALÍN			DATUM	12/2016
OBJEKT:	SO 01 – VNITŘNÍ KOLUMBÁRIUM			STUPEŇ	ÚZEMNÍ ŘÍZENÍ
OBSAH : D. VÝKRESOVÁ DOKUMENTACE PŮDORYS I.NP - NAVRHOVANÝ STAV				ČÍSLO ZAKÁZKY	13/2016
				ČÍSLO VÝKRESU:	PARÉ Č.:
				D.1	