


ŘEZOPOHLED A-A

M 1:50

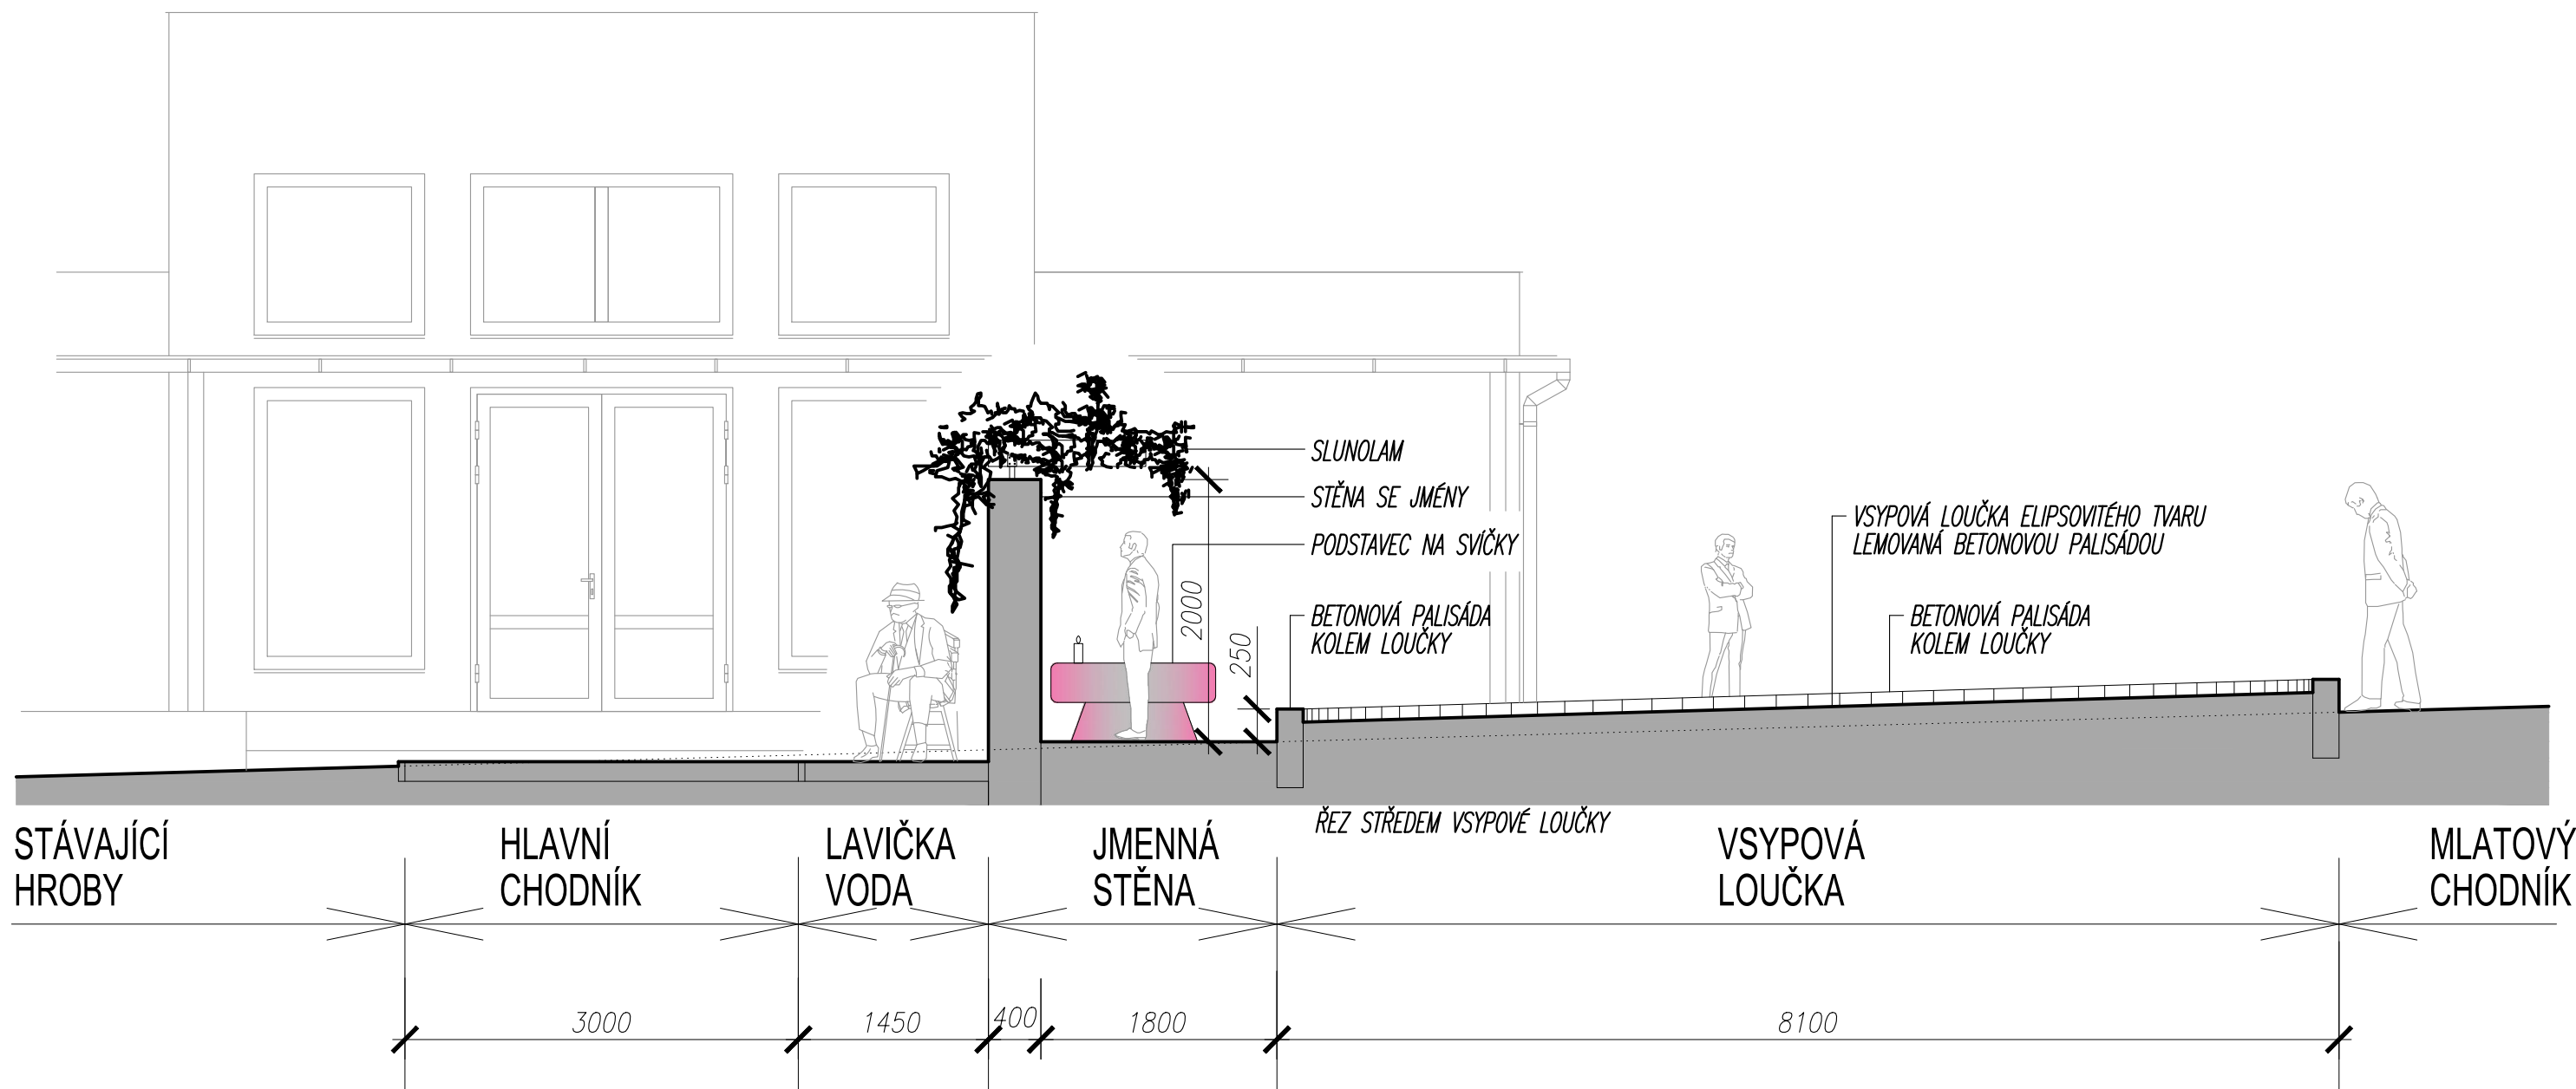

VYPRACOVAL A KRESLIL	ZODPOVĚDNÝ PROJEKTANT	ING. VLASTIMIL VYMAZAL	
ING. VLASTIMIL VYMAZAL	ING. VLASTIMIL VYMAZAL	PROJEKTOVÁ ČINNOST VE VÝSTAVBĚ IČO: 75396734 mob.: 606 770 999	
MÍSTO : NOVÝ MALÍN	KRAJ : OLOMOUCKÝ	FORMÁT	2A4
STAVEBNÍK : Obec Nový Malín, Nový Malín 240, 788 03		MĚŘÍTKO	1:50
AKCE :	REVITALIZACE HŘBITOVA NOVÝ MALÍN	DATUM	12/2016
OBJEKT:	SO 08 - VSYPOVÁ LOUČKA, ROZVOJOVÉ PLOCHY	STUPEŇ	ÚZEMNÍ ŘÍZENÍ
OBSAH :	D. VÝKRESOVÁ DOKUMENTACE ŘEZOPOHLED A-A	ČÍSLO ZAKÁZKY	13/2016
		ČÍSLO VÝKRESU:	PARÉ Č.:
		D.3	