




ŠUMPERK

Situace

Schema

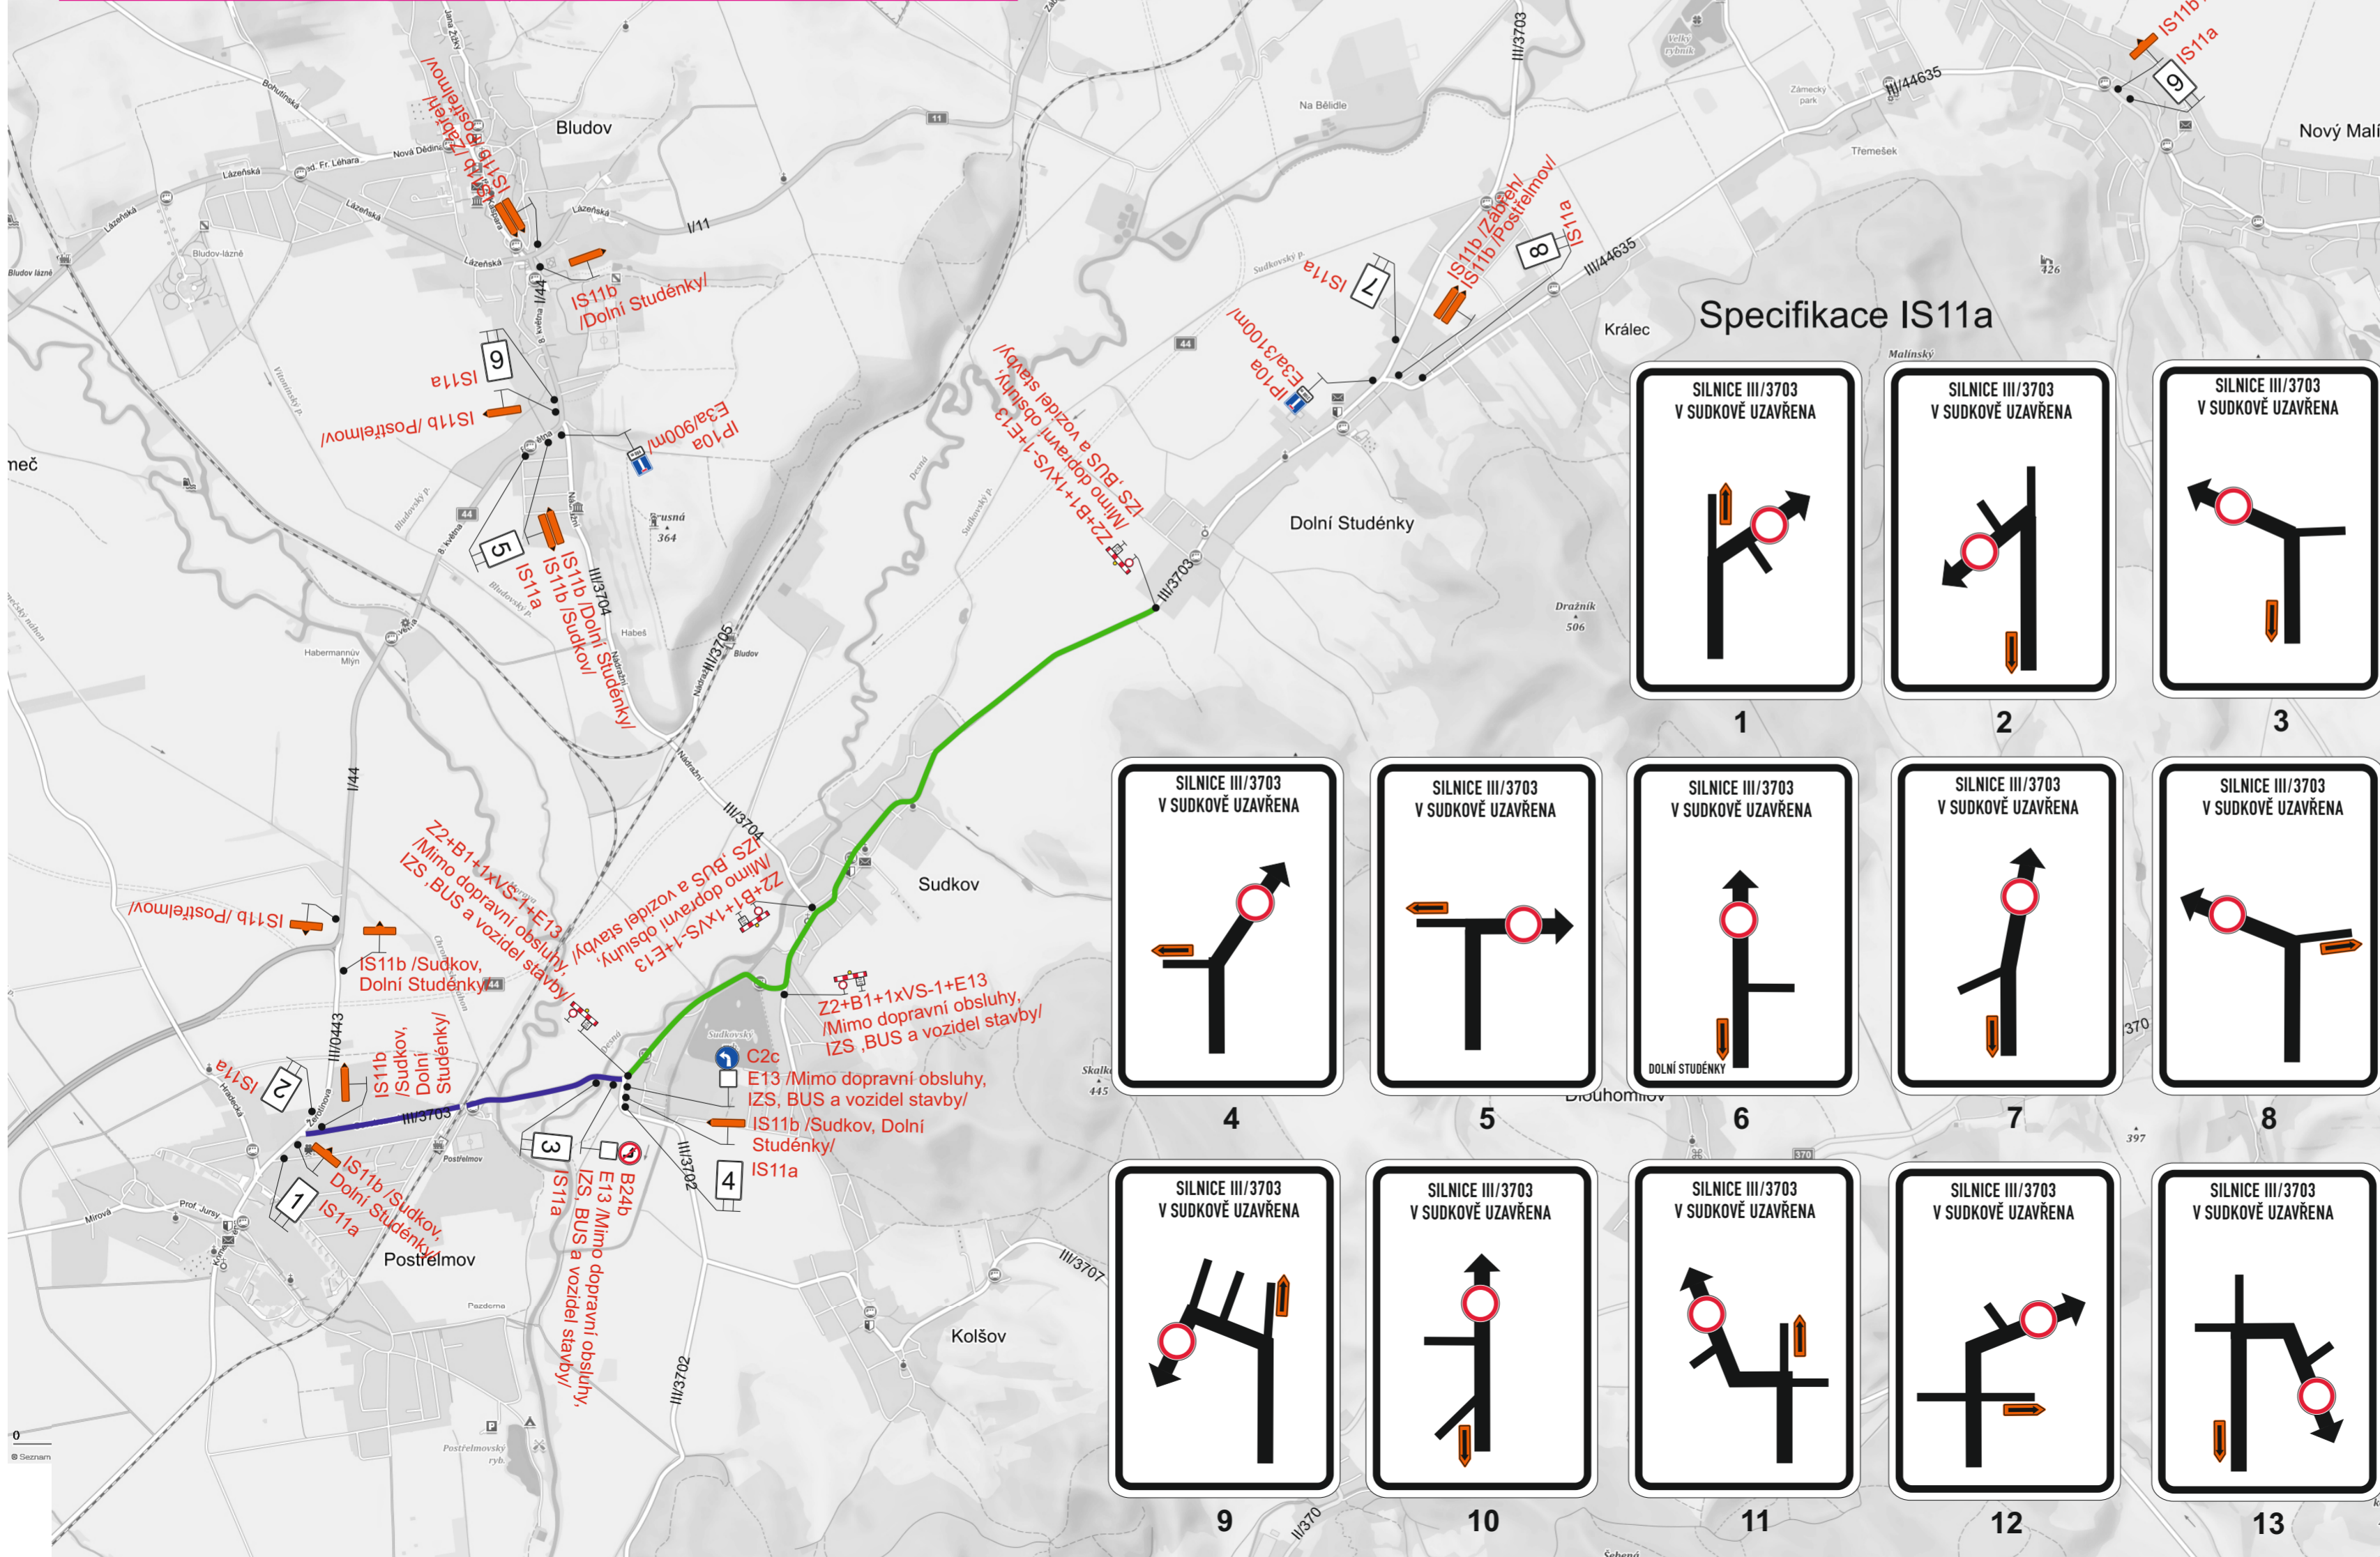

Specifikace IS11a

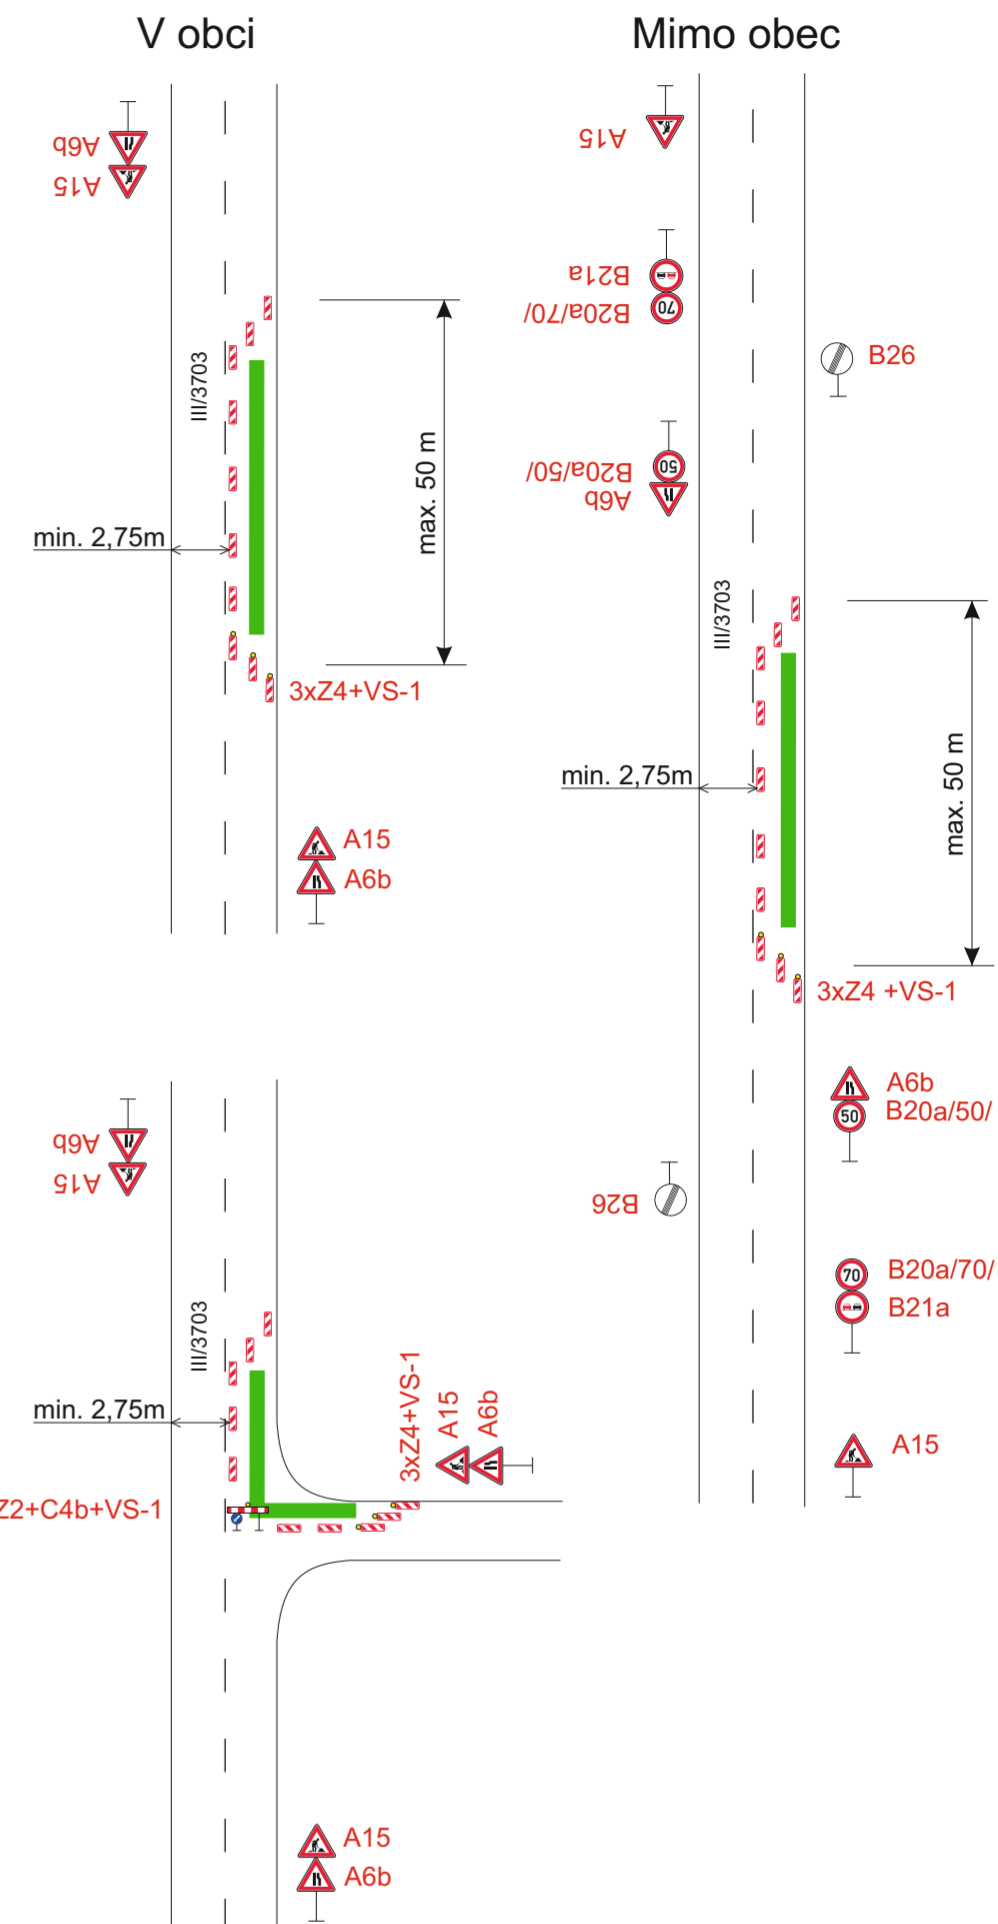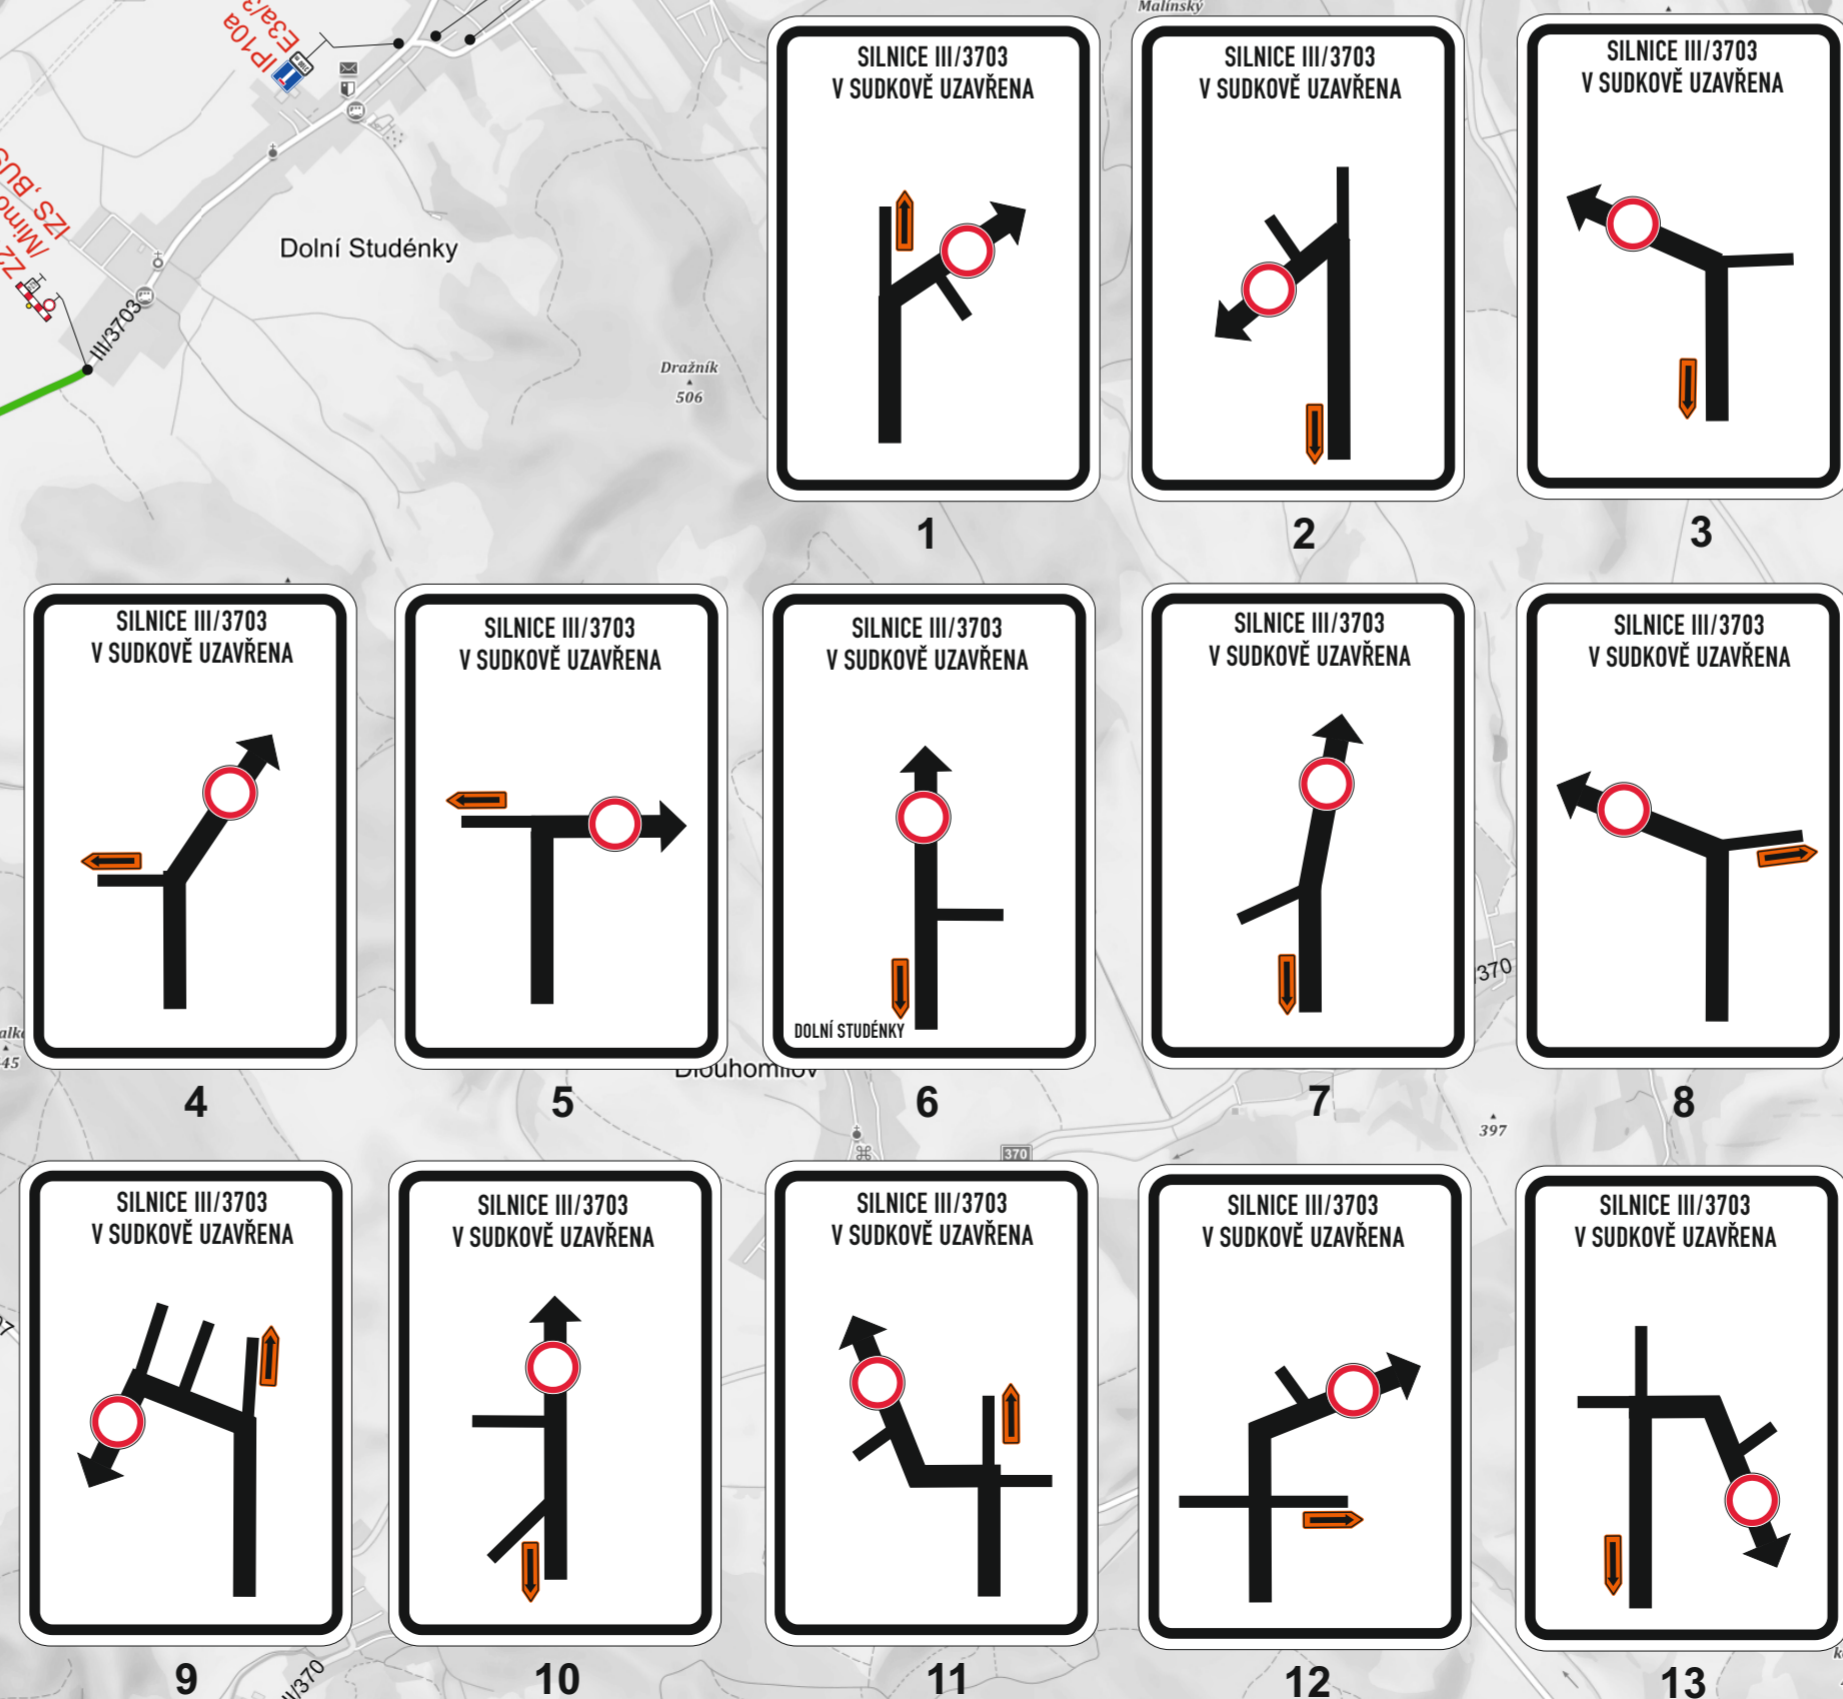

Úplná uzavírka
Částečná uzavírka - schema

Vypracoval: Ing. Jiří Bluma Datum: 3.3.2020

III/3703 Šumperk - Sudkov

Úplná uzavírka silnice III/3703,
 Přechodné dopravní značení

SEKNE
 SEKNE, spol. s r.o.
 Hamerská 12, 772 00 Olomouc
 DIČ: CZ62363701
 tel./fax: 585 311 867

