


SITUACE DIO - STATICKÁ ZATĚŽOVACÍ ZKOUŠKA MOSTU EV. Č. 44638-5 A KOORDINACE S UZAVÍRKOU PŘEJEZDU P4238 UL. VIKÝŘOVICKÁ, ŠUMPERK




POZNÁMKA K PROVEDENÍ DIO:
 PROSTOR REKONSTRUOVANÉHO ŽELEZNIČNÍHO PŘEJEZDU P4234 V NOVÉM MALÍNĚ BUDE PROVIZORNĚ ZAPRAVEN A PRŮJEZD TÍMTO ÚSEKEM BUDE UMOŽNĚN BEZ OMEZENÍ. UZAVÍRKA TOHOTO ŽELEZNIČNÍHO PŘEJEZDU BUDE DEMONTOVÁNA A PO UKONČENÍ ZATĚŽOVACÍCH ZKOUŠEK BUDE ŽELEZNIČNÍ PŘEJEZD P4234 OPĚT UZAVŘEN DLE PLATNÉHO ROZHODNUTÍ O POVOLENÍ UZAVÍRKY.

SITUACE DIO - PROVIZORNÍ ZASTÁVKA VIKÝŘOVICE U PENZIONU

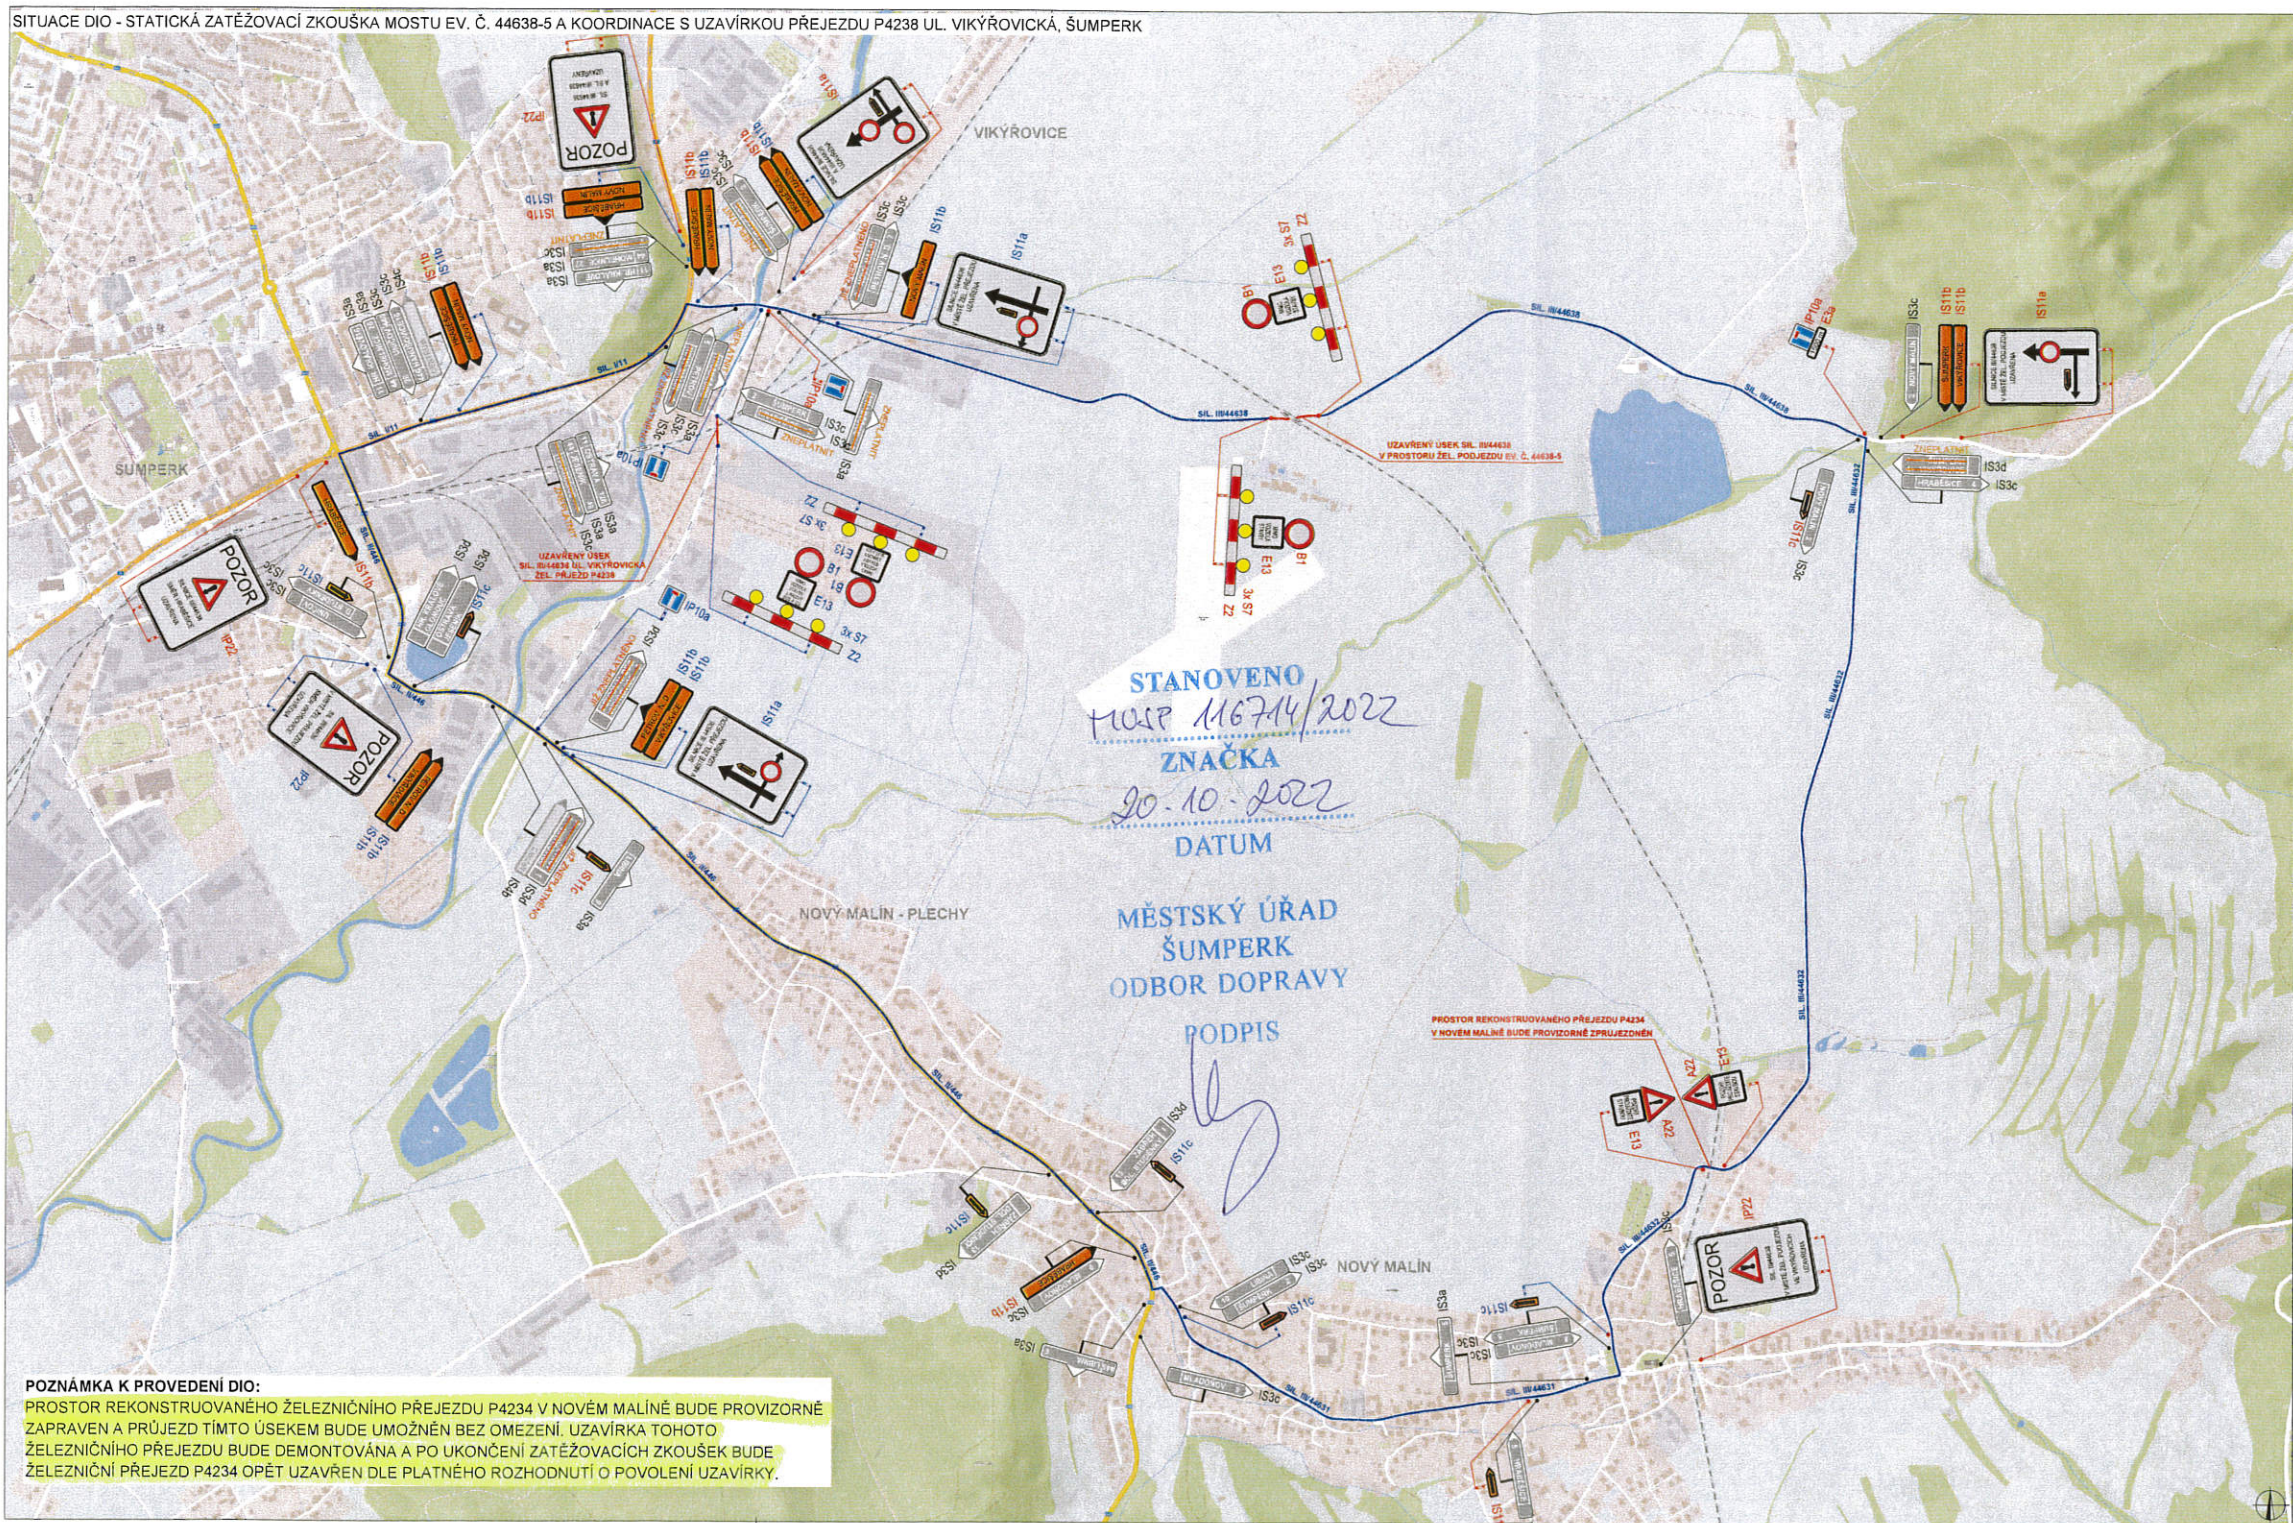

SITUACE ŠIRŠÍCH VZTAHŮ

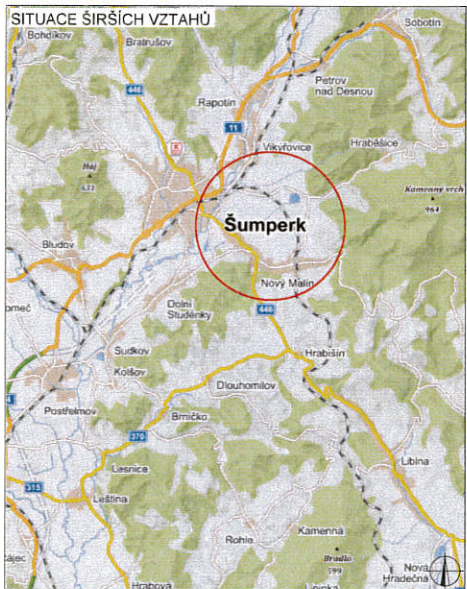

PLATNOST DOKUMENTACE

V dne

V dne

V dne

V dne

LEGENDA

- TRVALÉ SVISLÉ DOPRAVNÍ ZNAČENÍ
- DOČASNÉ ZNEPLATNĚNÉ TRVALÉ DOPRAVNÍ ZNAČENÍ
- NAVŘENÉ PŘECHODNÉ DOPRAVNÍ ZNAČENÍ - STANOVENÉ OSAZENÉ V RÁMCI PŘEDCHOZÍ UZAVÍRKY - ZUSTÁVA BEZE ZMĚNY
- NAVŘENÉ PŘECHODNÉ DOPRAVNÍ ZNAČENÍ - NOVĚ OSAZENÉ
- NAVŘENÉ PŘECHODNÉ DOPRAVNÍ ZNAČENÍ - STANOVENÉ OSAZENÉ V RÁMCI PŘEDCHOZÍ UZAVÍRKY - ZUSTÁVA BEZE ZMĚNY
- UZAVŘENÉ ÚSEKY
- OBJÍZDNÁ TRASA

Podle dopravního materiálu k výstavbě a v souladu s předpisy o silniční dopravě a v souladu s předpisy o silniční dopravě a v souladu s předpisy o silniční dopravě.

VYPRACOVAL:	Ing. Adam Ohera	
KONTROLOVAL:	Bc. Lukáš Vonderka, MBA	
NÁZEV STAVBY:	ELEKTRIZACE A ZKAPACITNĚNÍ TRATI ŠUMPERK - LIBINA (MIMO)	
OBSAH:	SITUACE DIO STATICKÁ ZATĚŽOVACÍ ZKOUŠKA MOSTU EV. Č. 44638-5	
ČÍSLO ZAKÁZKY:	291/2022	
FORMÁT:	630x420 mm	
ČÍSLO PŘÍLOHY:	-	
DATUM:	10/2022	

