ÚZEMNÍ PLÁN
NOVÝ MALÍN
ZMĚNA Č.1

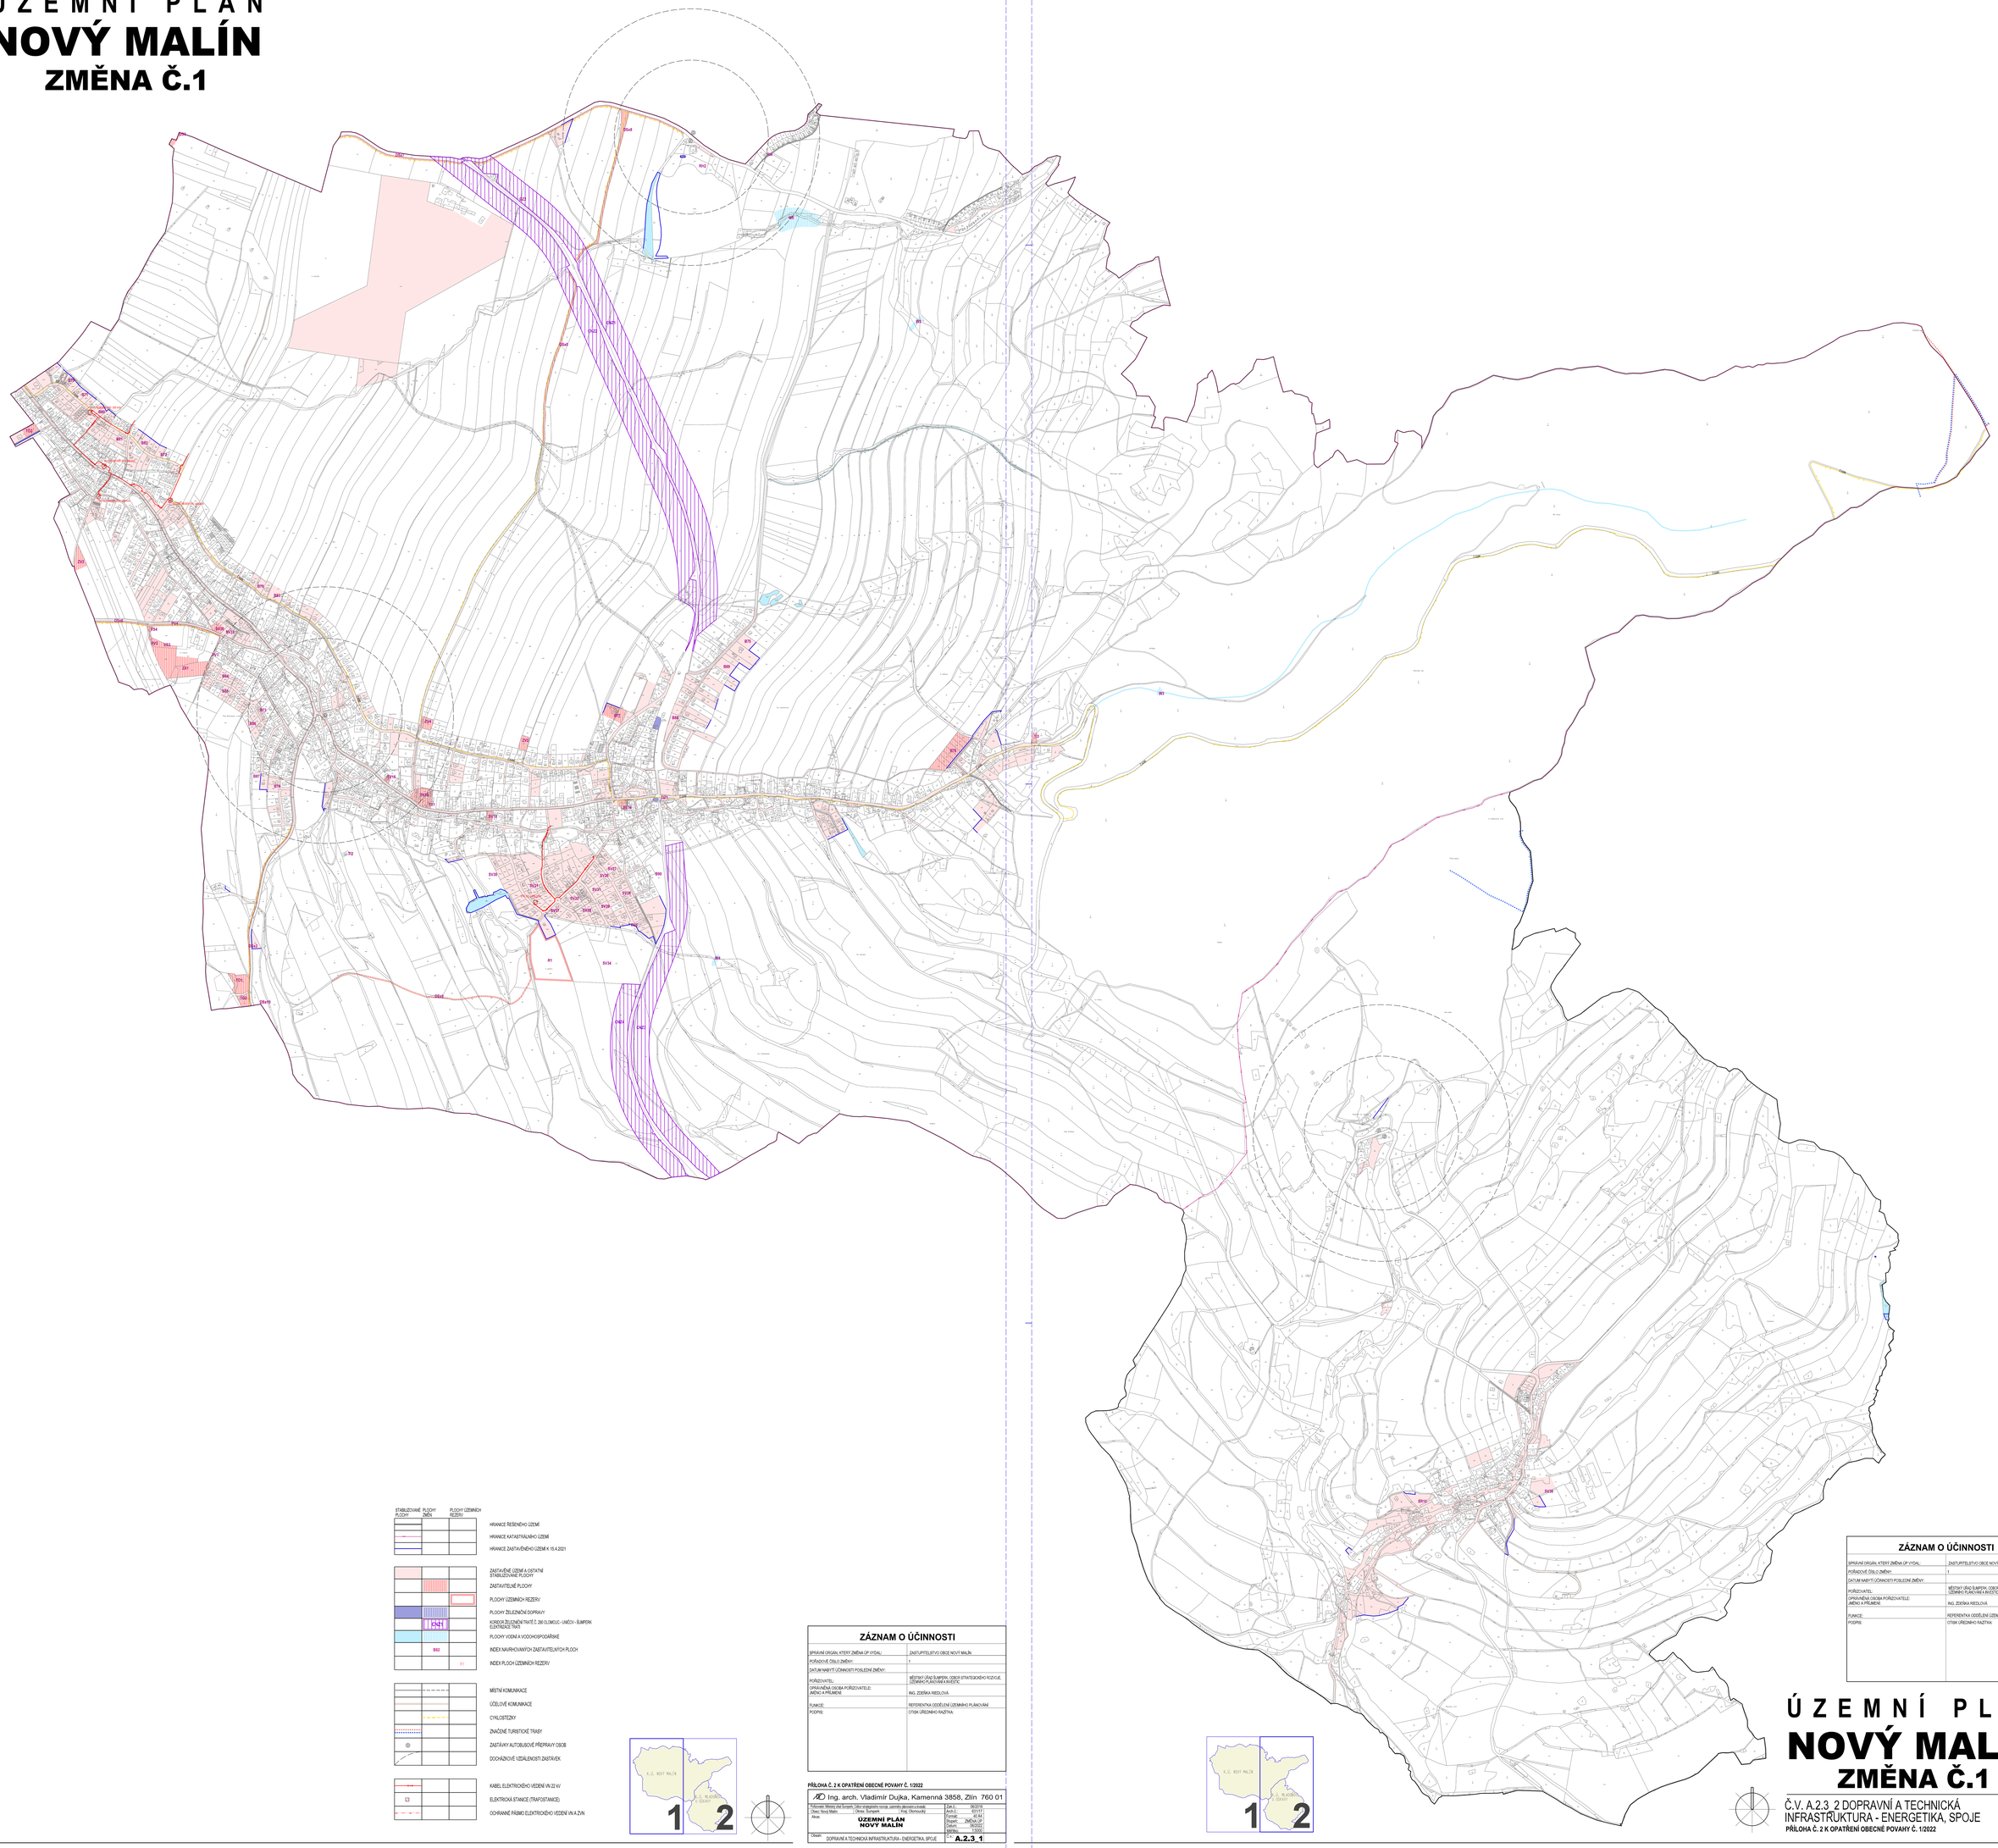

STABILIZOVANÉ PLOCHY	PLOCHY ZMĚN	PLOCHY ÚZEMNÍCH REZERV	
			HRANICE ŘEŠENÉHO ÚZEMÍ
			HRANICE KATASTRÁLNÍHO ÚZEMÍ
			HRANICE ZASTAVĚNÉHO ÚZEMÍ K 15.4.2021
			ZASTAVĚNÉ ÚZEMÍ A OSTATNÍ STABILIZOVANÉ PLOCHY
			ZASTAVITELNÉ PLOCHY
			PLOCHY ÚZEMNÍCH REZERV
			PLOCHY ŽELEZNIČNÍ DOPRAVY
			KORIDOR ŽELEZNIČNÍ TRATĚ Č. 290 OLOMOUC - UNIČOV - ŠUMPERK ELEKTRICKÉ TRATI
			PLOCHY VODNÍ A VODOHOSPODÁŘSKÉ
			INDEX NAVRHOVANÝCH ZASTAVITELNÝCH PLOCH
			INDEX PLOCH ÚZEMNÍCH REZERV
			MÍSTNÍ KOMUNIKACE
			ÚČELOVÉ KOMUNIKACE
			CYKLOSTEZKY
			ZNAČENÉ TURISTICKÉ TRASY
			ZASTÁVKY AUTOBUSOVÉ PŘEPRAVY OSOB
			DOCHÁZKOVÉ VZDÁLENOSTI ZASTÁVEK
			KABEL ELEKTRICKÉHO VEDENÍ VN 22 kV
			ELEKTRICKÁ STANICE (TRAFOSTANICE)
			OCHRANNÉ PÁSMO ELEKTRICKÉHO VEDENÍ VN A ZVN

ZÁZNAM O ÚČINNOSTI

SPRÁVNÍ ORGÁN, KTERÝ ZMĚNA ÚP VYDAL:	ZASTUPITELSTVO OBCE NOVÝ MALÍN
POŘADOVÉ ČÍSLO ZMĚNY:	1
DATUM NABYTÍ ÚČINNOSTI POSLEDNÍ ZMĚNY:	
POŘIZOVATEL:	MĚSTSKÝ ÚŘAD ŠUMPERK, ODBOR STRATEGICKÉHO ROZVOJE, ÚZEMNÍHO PLÁNOVÁNÍ A INVESTIC
OPRÁVNĚNÁ OSOBA POŘIZOVATELE: JMÉNO A PŘÍJMENÍ:	ING. ZDEŇKA RIEDLOVÁ
FUNKCE:	REFERENTKA ODDĚLENÍ ÚZEMNÍHO PLÁNOVÁNÍ
PODPIS:	OTISK ÚŘEDNÍHO RAZÍTKA:

PŘÍLOHA Č. 2 K OPATŘENÍ OBECNÉ POVAHY Č. 1/2022

Ing. arch. Vladimír Dujka, Kamenná 3858, Zlín 760 01

Příslušné Městy: Jiří Šimpera, Otto Jungmanna nerozd., Jeremiho Jeremiáše a nivelis.		Zak.Č.:	06/2016
Obec: Nový Malín	Obec: Šumperk	Arch.Č.:	6/2117
Akce:	Kraj: Olomoucký	Formát:	6/ A4
ÚZEMNÍ PLÁN NOVÝ MALÍN		Stupeň:	ZMĚNA ÚP
		Datum:	06/2022
		Měřítko:	1:5000
Obsah: DOPRAVNÍ A TECHNICKÁ INFRASTRUKTURA - ENERGETIKA, SPOJE		Č.v.:	**A.2.3_1**

ZÁZNAM O ÚČINNOSTI

SPRÁVNÍ ORGÁN, KTERÝ ZMĚNA ÚP VYDAL:	ZASTUPITELSTVO OBCE NOVÝ MALÍN
POŘADOVÉ ČÍSLO ZMĚNY:	1
DATUM NABYTÍ ÚČINNOSTI POSLEDNÍ ZMĚNY:	
POŘIZOVATEL:	MĚSTSKÝ ÚŘAD ŠUMPERK, ODBOR STRATEGICKÉHO ROZVOJE, ÚZEMNÍHO PLÁNOVÁNÍ A INVESTIC
OPRÁVNĚNÁ OSOBA POŘIZOVATELE: JMÉNO A PŘÍJMENÍ:	ING. ZDEŇKA RIEDLOVÁ
FUNKCE:	REFERENTKA ODDĚLENÍ ÚZEMNÍHO PLÁNOVÁNÍ
PODPIS:	OTISK ÚŘEDNÍHO RAZÍTKA:

ÚZEMNÍ PLÁN
NOVÝ MALÍN
ZMĚNA Č.1

Č.V. A.2.3_2 DOPRAVNÍ A TECHNICKÁ INFRASTRUKTURA - ENERGETIKA, SPOJE

1:5000

PŘÍLOHA Č. 2 K OPATŘENÍ OBECNÉ POVAHY Č. 1/2022