ÚZEMNÍ PLÁN
NOVÝ MALÍN
ÚPLNÉ ZNĚNÍ PO VYDÁNÍ ZMĚNY Č. 1

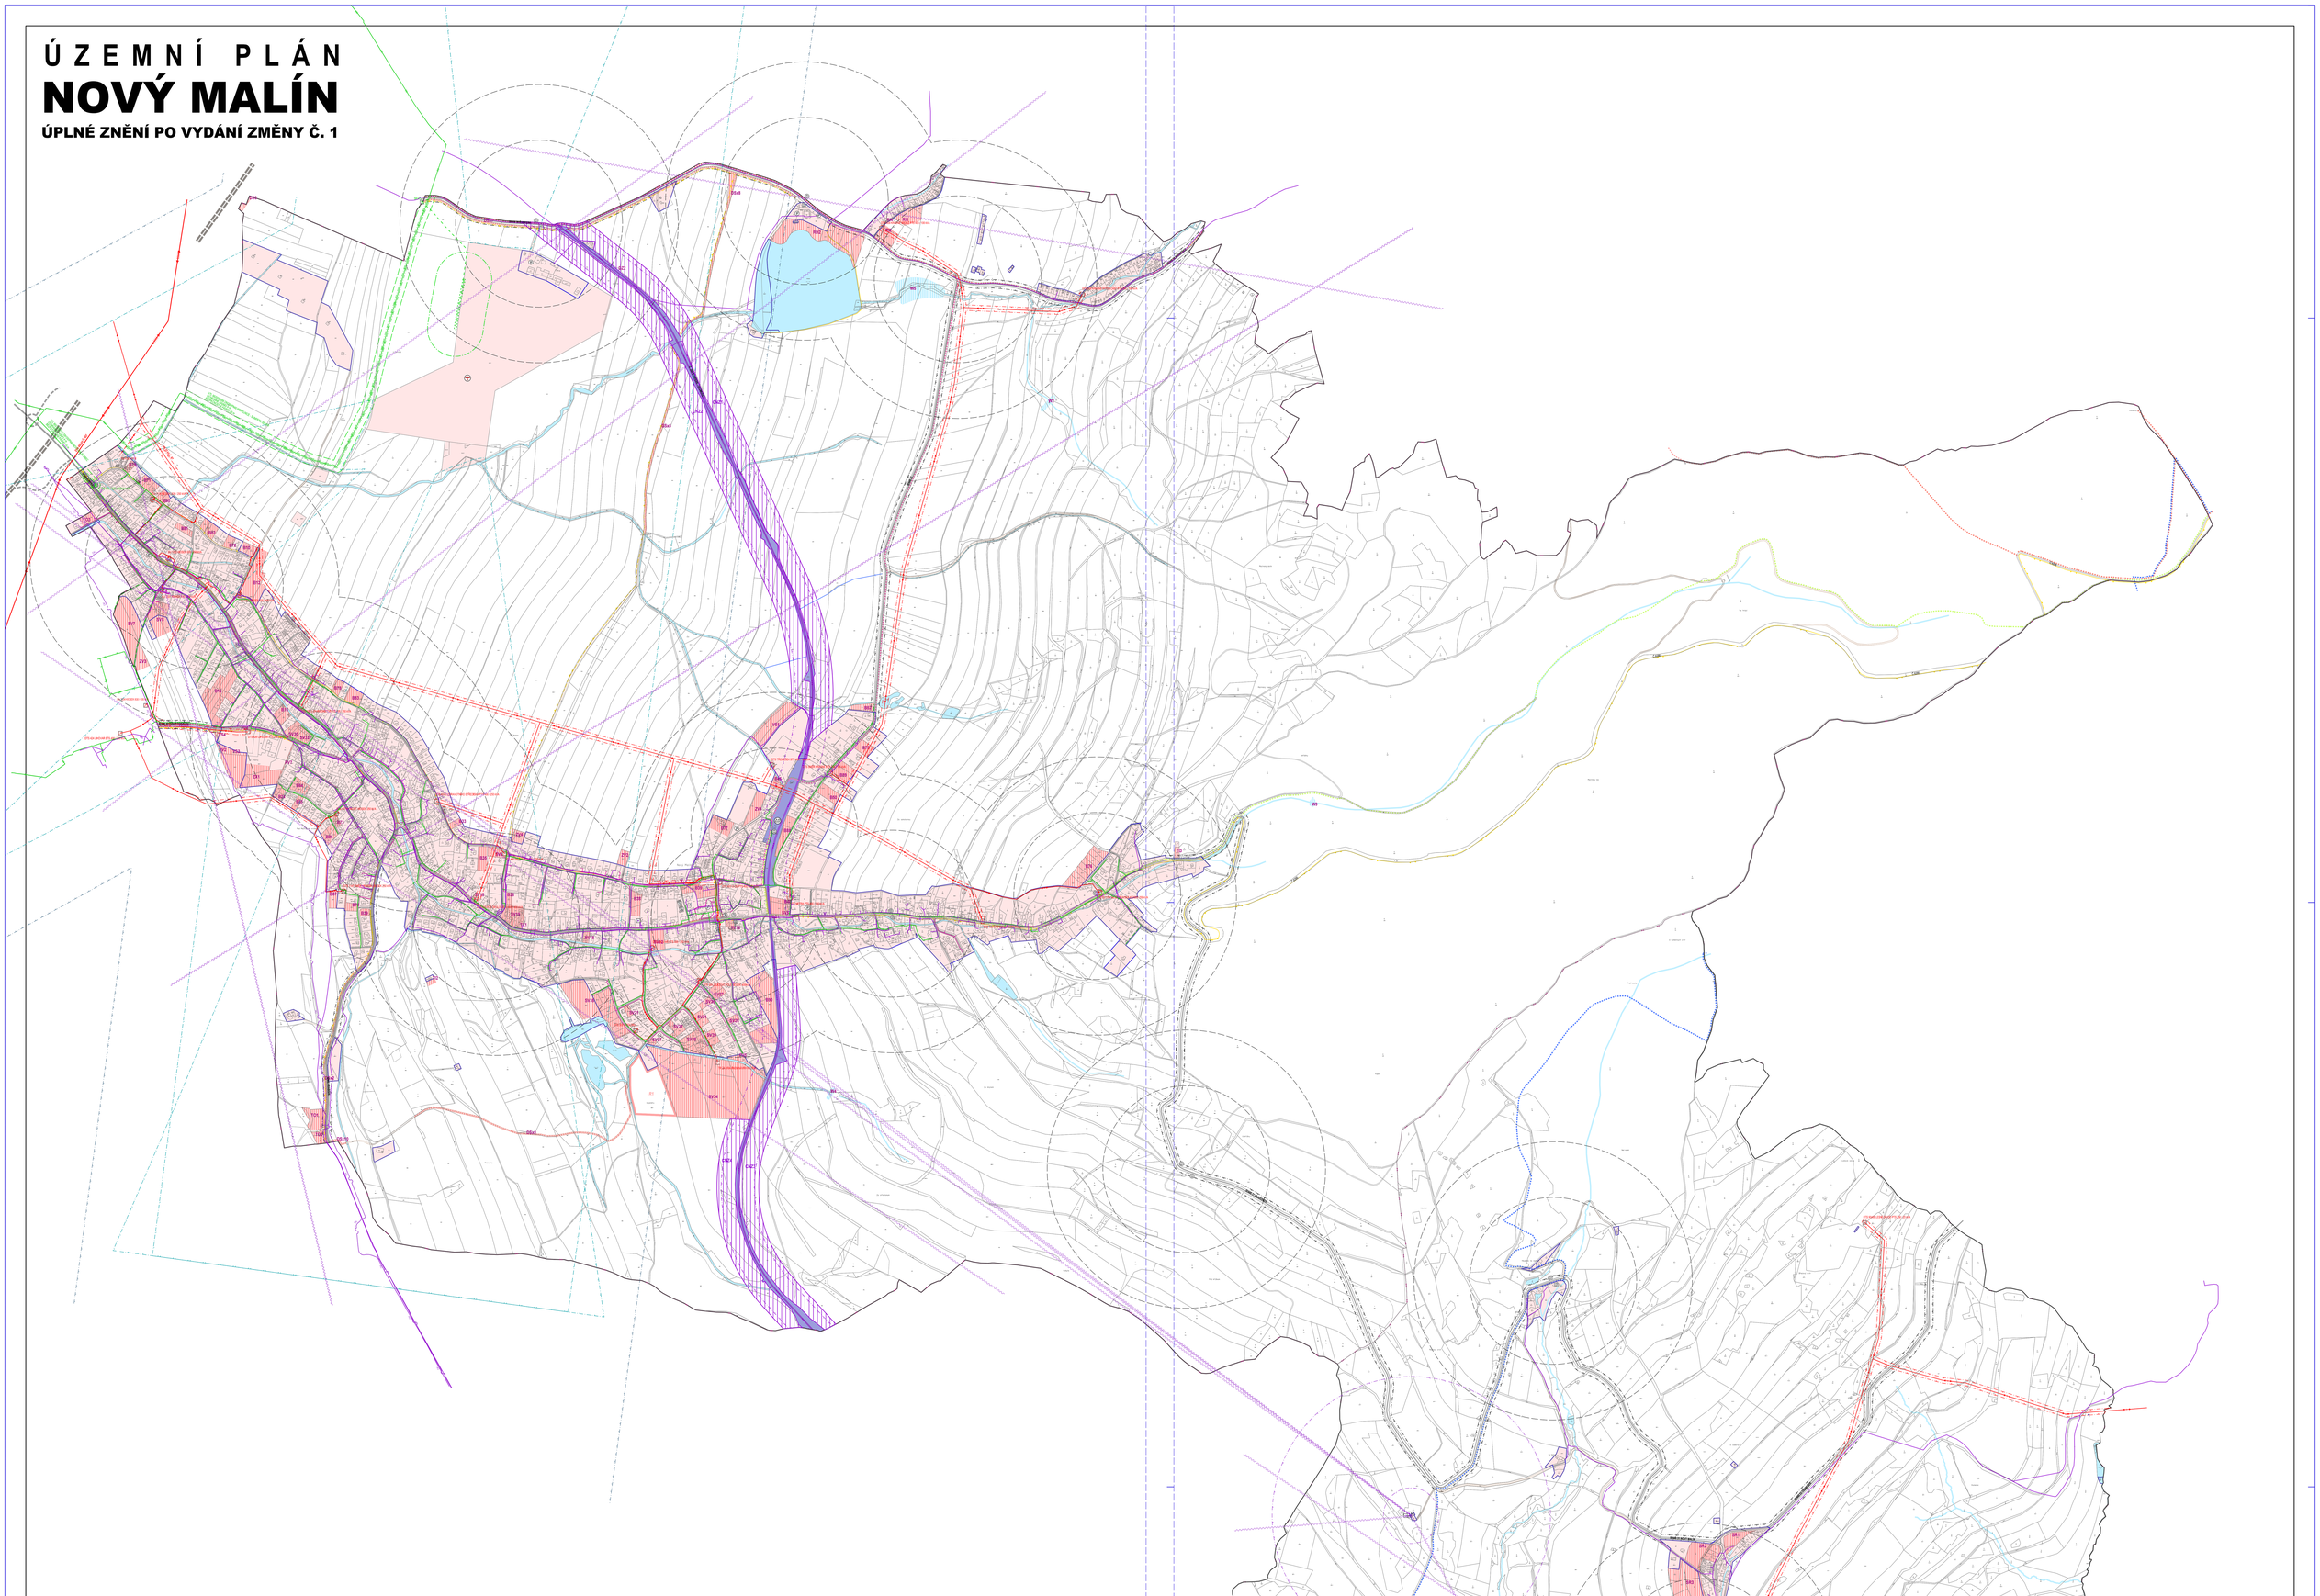

STABILIZOVANÉ PLOCHY	PLOCHY ZMĚN	PLOCHY ÚZEMNÍCH REZERV	
			HRANICE ŘEŠENÉHO ÚZEMÍ
			HRANICE KATASTRÁLNÍHO ÚZEMÍ
			HRANICE ZASTAVĚNÉHO ÚZEMÍ K 15.4.2021
			ZASTAVĚNÉ ÚZEMÍ A OSTATNÍ STABILIZOVANÉ PLOCHY
			ZASTAVITELNÉ PLOCHY
			PLOCHY ÚZEMNÍCH REZERV
			PLOCHY ŽELEZNIČNÍ DOPRAVY
			KORIDOR ŽELEZNIČNÍ TRATĚ Č. 290 OLOMOUC - UMČOV - ŠUMPERK ELEKTRICKÉ TRAKT.
			PLOCHY VODNÍ A VODOHOSPODÁŘSKÉ
			ZATRUBNĚNÝ VODNÍ TOK
	B44		INDEX NAVRHOVANÝCH ZASTAVITELNÝCH PLOCH
		Z1	INDEX PLOCH ÚZEMNÍCH REZERV
			RR TRASA
			TELEKOMUNIKAČNÍ SÍŤ
			OPTICKÉ KABELY
			RÁDIOVÁ STANICE NA RR TRASE
			TELEVIZNÍ VYSÍLAČ
			OSTATNÍ ZAŘÍZENÍ NA TELEKOMUNIKAČNÍ SÍTI
			OCHRANNÉ PÁSMO OBJEKTŮ NA TELEKOMUNIKAČNÍ SÍTI
			VTL PLYNOVOD
			STL PLYNOVOD
			OCHRANNÉ PÁSMO VTL PLYNOVODU
			BEZPEČNOSTNÍ PÁSMO VTL PLYNOVODU
			REGULAČNÍ STANICE PLYNU VTL / STL
			STANICE KATODOVÉ OCHRANY VTL PLYNOVODU
			KATODOVÁ OCHRANA VTL PLYNOVODU
			OCHRANNÉ PÁSMO KATODOVÉ OCHRANY VTL PLYNOVODU
			SILNICE I. TŘÍDY I/44
			SILNICE II. A III. TŘÍDY
			MÍSTNÍ KOMUNIKACE
			ÚČELOVÉ KOMUNIKACE
			CYKLOSTEZKY
			CHODNÍKY, PĚŠÍ PROPOJENÍ
			ZNAČENÉ TURISTICKÉ TRASY
			NAUČNÁ STEZKA
			ŽELEZNICE
			OCHRANNÉ PÁSMO SILNICE
			OCHRANNÉ PÁSMO ŽELEZNICE
			OCHRANNÉ PÁSMO VZLETOVÉHO A PŘIBLIŽOVACÍHO PROSTORU LETIŠTĚ
			OCHRANNÉ PÁSMO LETIŠTĚ OSTATNÍ
			ZASTÁVKY AUTOBUSOVÉ PŘEPRAVY OSOB
			ZASTÁVKY ŽELEZNIČNÍ PŘEPRAVY OSOB
			DOCHÁZKOVÉ VZDÁLENOSTI ZASTÁVEK
			LETIŠTĚ VNITROSTÁTNÍ
			PARKOVIŠTĚ
			GARÁŽE
			ELEKTRICKÉ VEDENÍ ZVN 400 kV
			ELEKTRICKÉ VEDENÍ VN 22 kV
			KABEL ELEKTRICKÉHO VEDENÍ VN 22 kV
			ELEKTRICKÁ STANICE (TRAFOSTANICE)
			OCHRANNÉ PÁSMO ELEKTRICKÉHO VEDENÍ VN A ZVN
			VĚTRNÁ ELEKTRÁRNA

ZÁZNAM O ÚČINNOSTI

SPRÁVNÍ ORGÁN, KTERÝ ÚZEMNÍ PLÁN VYDAL:	ZASTUPITELSTVO OBCE NOVÝ MALÍN
POŘADOVÉ ČÍSLO ZMĚNY:	1
DATUM NABYTÍ ÚČINNOSTI POSLEDNÍ ZMĚNY:	/
POŘIZOVATEL:	MĚSTSKÝ ÚŘAD ŠUMPERK, ODBOR STRATEGICKÉHO ROZVOJE, ÚZEMNÍHO PLÁNOVÁNÍ A INVESTIC
OPRÁVNĚNÁ OSOBA POŘIZOVATELE: JMÉNO A PŘÍJMENÍ:	ING. ZDENKA WEDLOVÁ
FUNKCE:	REFERENTKA ODDĚLENÍ ÚZEMNÍHO PLÁNOVÁNÍ
PODPIS:	OTISK ÚŘEDNÍHO RAZÍTKA:

AD Ing. arch. Vladimír Dujka, Kamenná 3858, Zlín 760 01

Pořizovatel: Městský úřad Šumperk, Odbor strategického rozvoje, územního plánování a investic
Obec: Nový Malín Okres: Šumperk Kraj: Olomoucký

Akce: **ÚZEMNÍ PLÁN NOVÝ MALÍN**
ÚPLNÉ ZNĚNÍ PO VYDÁNÍ ZMĚNY Č. 1

Zak.č.:	06/2015
Arch.č.:	6231/17
Formát:	A2 A4
Stupeň:	ÚZEMNÍ PLÁN
Datum:	06/2022
MĚRÍTKO:	1:5000

Obsah: DOPRAVNÍ A TECHNICKÁ INFRASTRUKTURA - ENERGETIKA, SPOJE

Č.V. **A.2.3_1**

ZÁZNAM O ÚČINNOSTI

SPRÁVNÍ ORGÁN, KTERÝ ÚZEMNÍ PLÁN VYDAL:	ZASTUPITELSTVO OBCE NOVÝ MALÍN
POŘADOVÉ ČÍSLO ZMĚNY:	1
DATUM NABYTÍ ÚČINNOSTI POSLEDNÍ ZMĚNY:	/
POŘIZOVATEL:	MĚSTSKÝ ÚŘAD ŠUMPERK, ODBOR STRATEGICKÉHO ROZVOJE, ÚZEMNÍHO PLÁNOVÁNÍ A INVESTIC
OPRÁVNĚNÁ OSOBA POŘIZOVATELE: JMÉNO A PŘÍJMENÍ:	ING. ZDENKA WEDLOVÁ
FUNKCE:	REFERENTKA ODDĚLENÍ ÚZEMNÍHO PLÁNOVÁNÍ
PODPIS:	OTISK ÚŘEDNÍHO RAZÍTKA:

ÚZEMNÍ PLÁN
NOVÝ MALÍN
ÚPLNÉ ZNĚNÍ PO VYDÁNÍ ZMĚNY Č. 1

Č.V. A.2.3_2 DOPRAVNÍ A TECHNICKÁ INFRASTRUKTURA - ENERGETIKA, SPOJE

1:5000