



PŮDORYS ČELNÍ PARTIE
M 1:100
NAVRHOVANÝ STAV

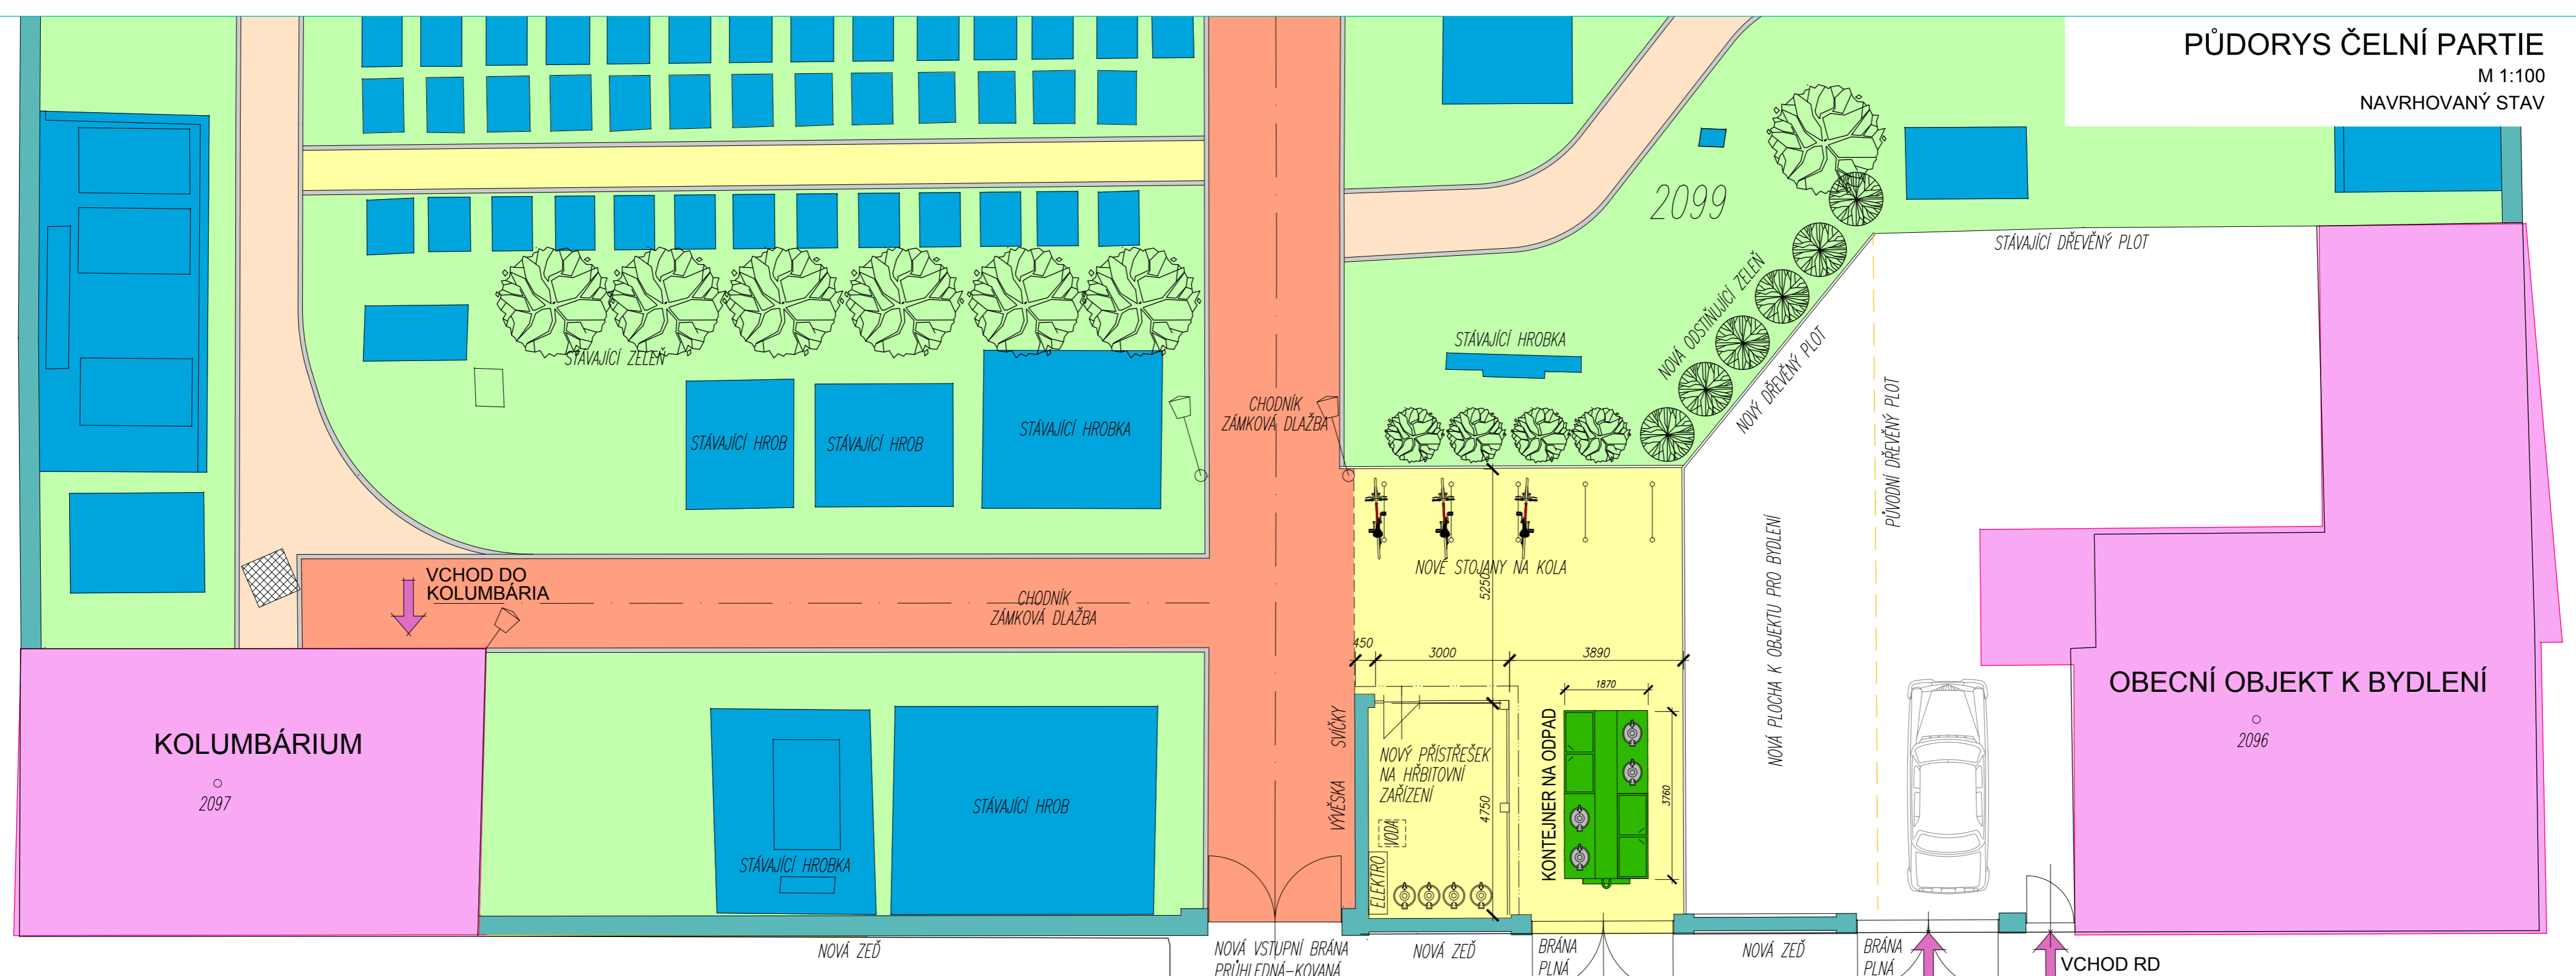

- LEGENDA POVRCHŮ:**
- NOVÁ ZÁMKOVÁ DLAŽBA V HISTORIZUJÍCÍM STYLU BARVA PŮDZIM
 - NOVÁ ZÁMKOVÁ DLAŽBA BARVA PÍSKOVÁ
 - NOVÉ MLATOVÉ CHODNÍKY
 - OBRUBY

- LEGENDA OBJEKTŮ:**
- STAVEBNÍ OBJEKTY
 - STÁVAJÍCÍ HROBOVÁ MÍSTA – DLE ZAMĚŘENÍ
 - HŘBITOVNÍ ZDI
 - ZELENÉ PLOCHY

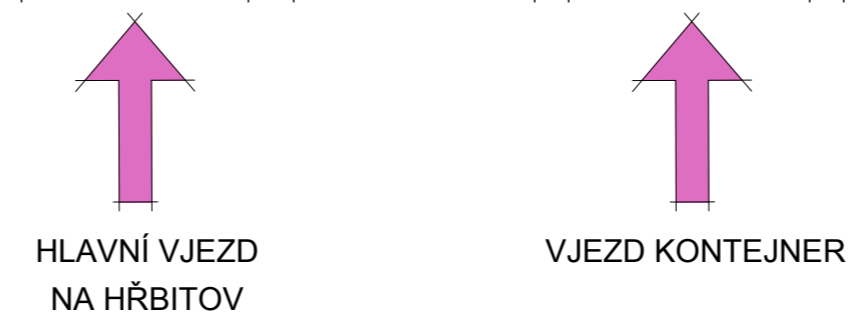

VYPRACOVAL A KRESLIL ING. VLASTIMIL VYMAZAL		ZODPOVĚDNÝ PROJEKTANT ING. VLASTIMIL VYMAZAL		ING. VLASTIMIL VYMAZAL PROJEKTOVÁ ČINNOST VE VÝSTAVBĚ IČO: 75396734 mob.: 606 770 999	
MÍSTO : NOVÝ MALÍN		KRAJ : OLOMOUCKÝ		FORMÁT	3A4
STAVEBNÍK : Obec Nový Malín, Nový Malín 240, 788 03				MĚŘÍTKO	1:100
AKCE : REVITALIZACE HŘBITOVA NOVÝ MALÍN		OBJEKT : SO 04 - ZÁZEMÍ HŘBITOVA		DATUM	12/2016
OBSAH : D. VÝKRESOVÁ DOKUMENTACE PŮDORYS ČELNÍ PARTIE		ČÍSLO ZAKÁZKY : 13/2016		STUPEŇ	ÚZEMNÍ ŘÍZENÍ
				ČÍSLO VÝKRESU : D.1	PARÉ Č. :